

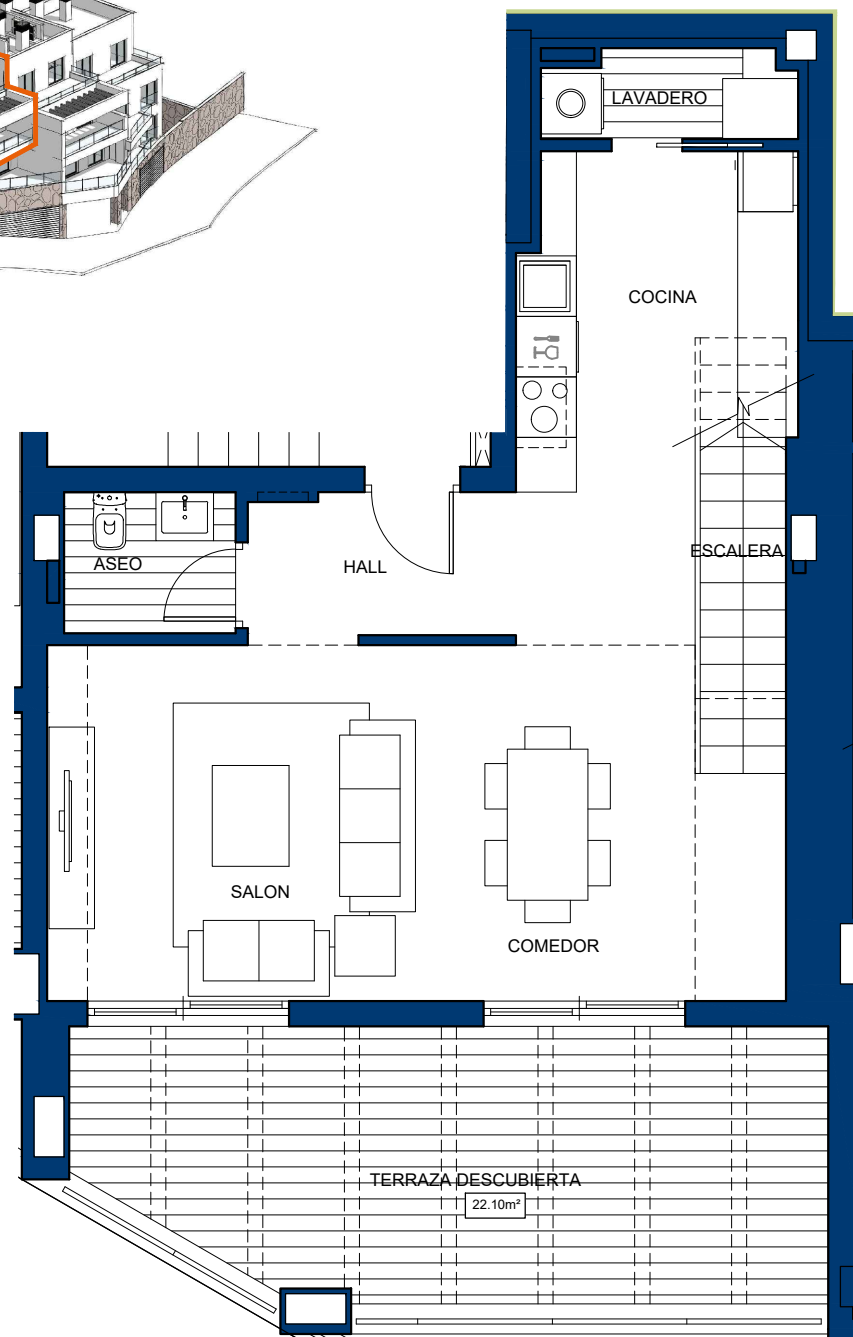



VIVIENDA Nº16

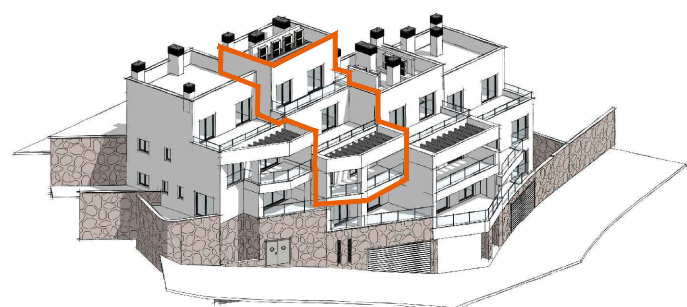

PLANTA BAJA

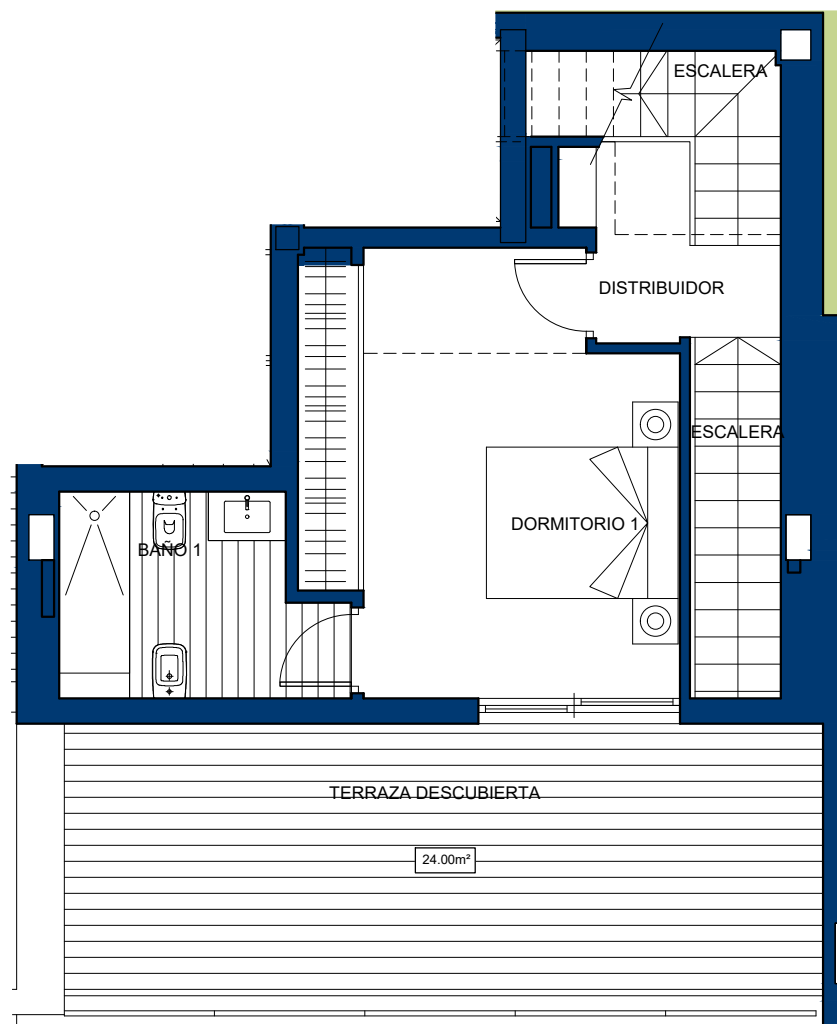


PLANTA ALTA

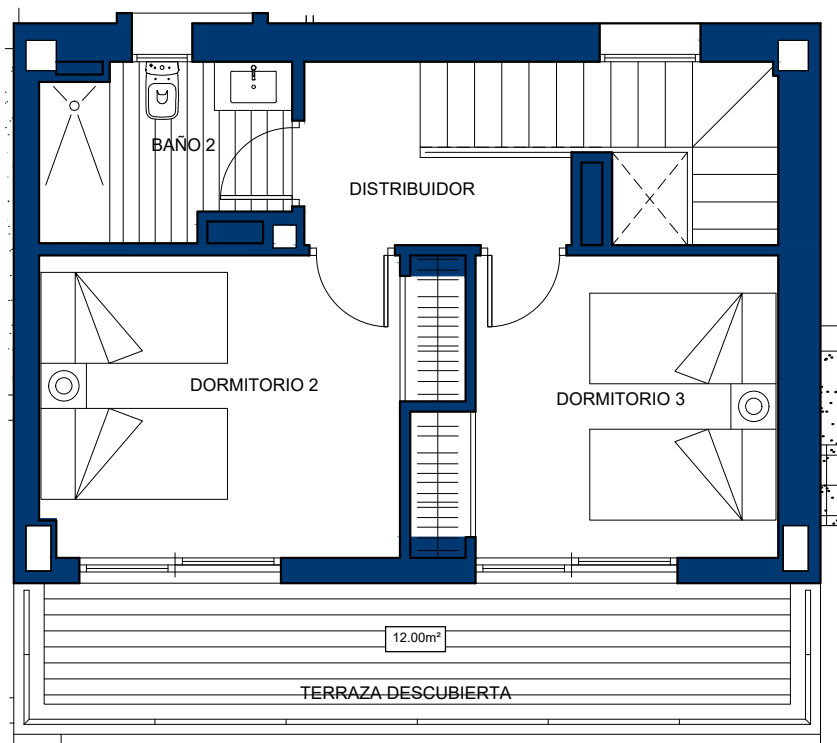

PLANTA SUPERIOR

Escala 1 : 75

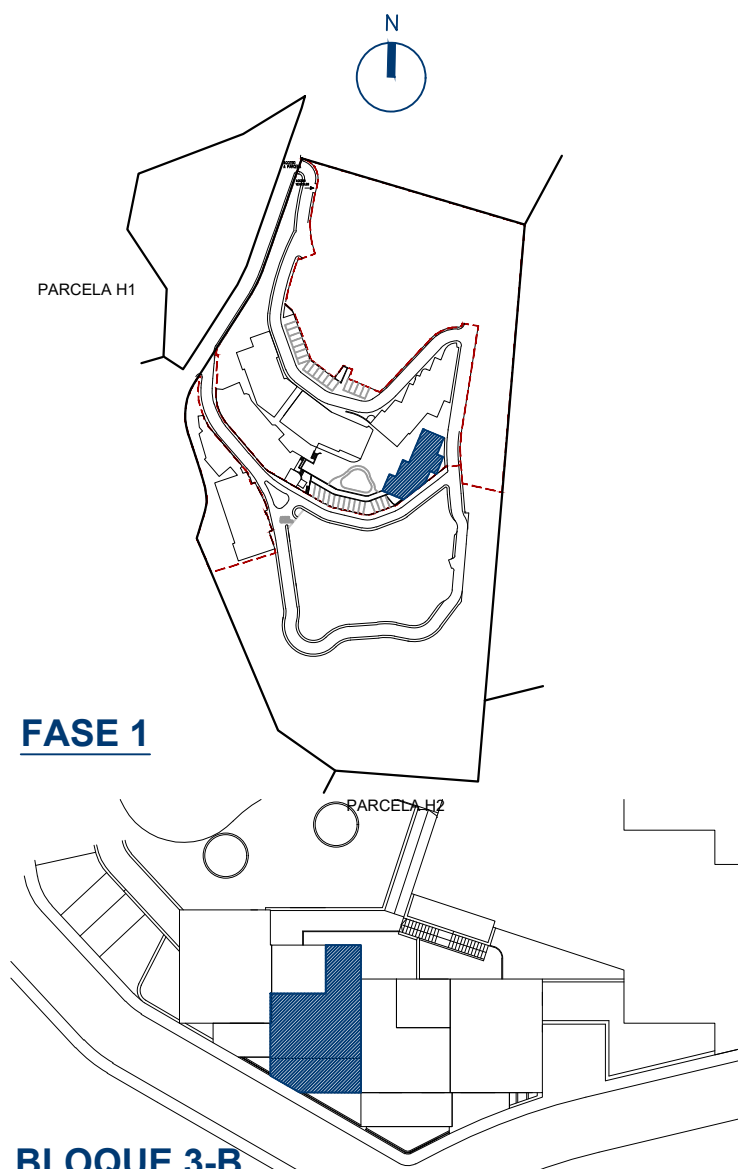

BLOQUE 3-B

**CUADRO DE SUPERFICIES**

Hall	6.30m <sup>2</sup>
Cocina	9.51m <sup>2</sup>
Lavadero	2.35m <sup>2</sup>
Aseo	2.38m <sup>2</sup>
Salón- Comedor	24.73m <sup>2</sup>
<b>TOTAL ÚTIL PLANTA BAJA</b>	<b>45.27m<sup>2</sup></b>
Escalera	8.03m <sup>2</sup>
Dormitorio 1	15.27m <sup>2</sup>
Baño 1	5.23m <sup>2</sup>
<b>TOTAL ÚTIL PLANTA ALTA</b>	<b>28.53m<sup>2</sup></b>
Distribuidor	7.12m <sup>2</sup>
Dormitorio 2	11.44m <sup>2</sup>
Dormitorio 3	9.94m <sup>2</sup>
Baño 2	4.56m <sup>2</sup>
<b>TOTAL ÚTIL PLANTA SUPERIOR</b>	<b>33.06m<sup>2</sup></b>
<b>TOTAL ÚTIL INTERIOR</b>	<b>106.86m<sup>2</sup></b>
<b>CONSTRUIDA VIVIENDA</b>	<b>140.27m<sup>2</sup></b>
<b>CONSTRUIDA TERRAZAS</b>	<b>58.10m<sup>2</sup></b>
<b>CONSTRUIDA TOTAL</b>	<b>198.37m<sup>2</sup></b>
<b>UTIL BOJA <sup>(1)</sup></b>	<b>117.55m<sup>2</sup></b>
<b>CONSTRUIDA BOJA <sup>(1)</sup></b>	<b>172.92m<sup>2</sup></b>

(1) Según Decreto 218/2005 / Sup.Útil se define como la superficie del suelo interior de la vivienda y el 50% de espacios exteriores privados (limitándose al 10% de la útil interior).  
Sup.Construida\_Sup.Útil + cerramientos interiores/exteriores y parte proporcional de elementos comunes.