

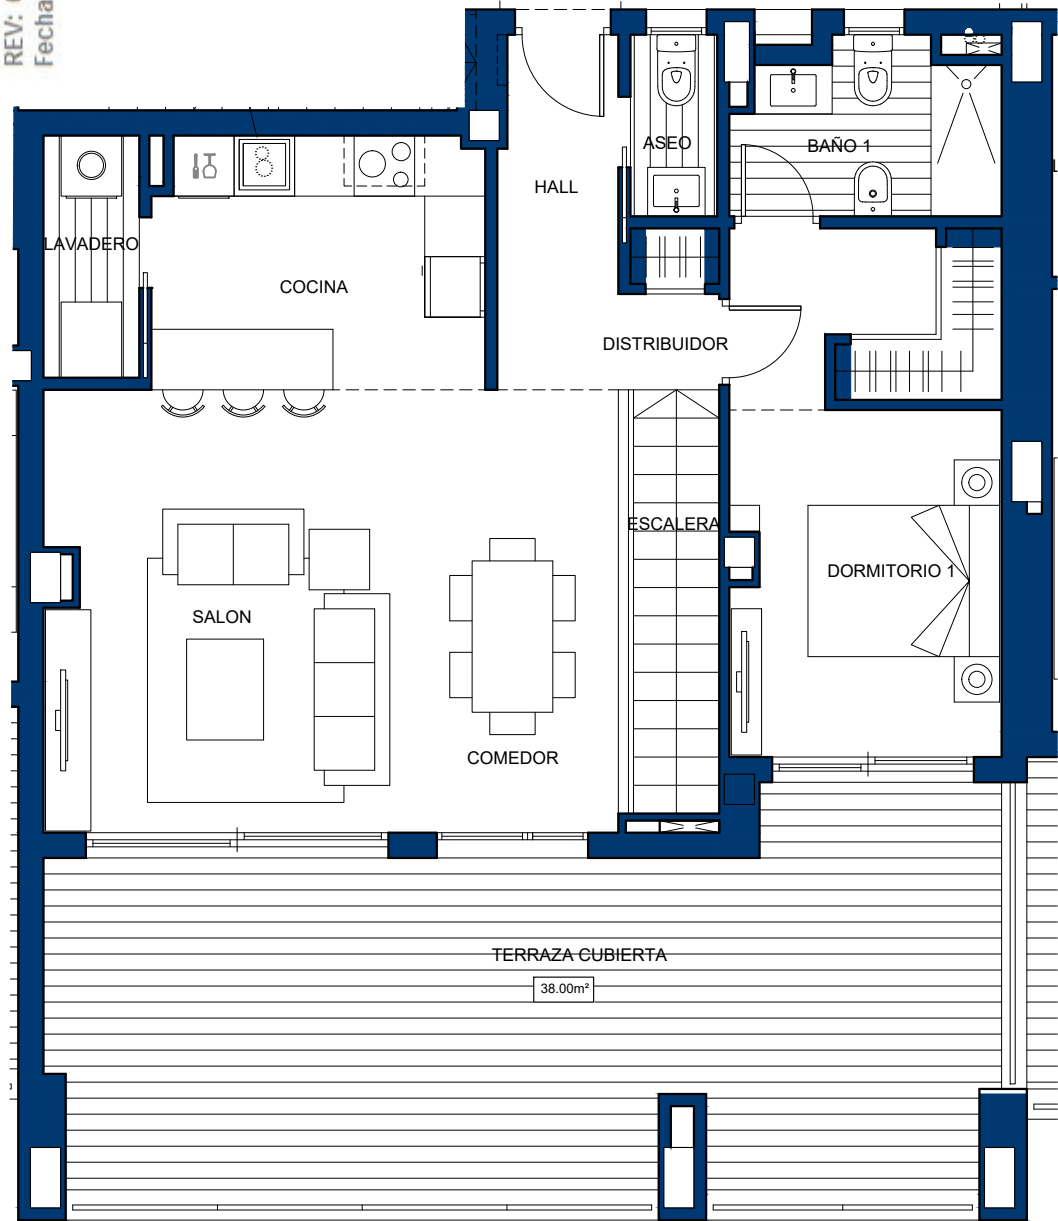


VIVIENDA Nº36

DEPARTAMENTO TÉCNICO.  
REV: 03  
Fecha: 09-Noviembre-2017

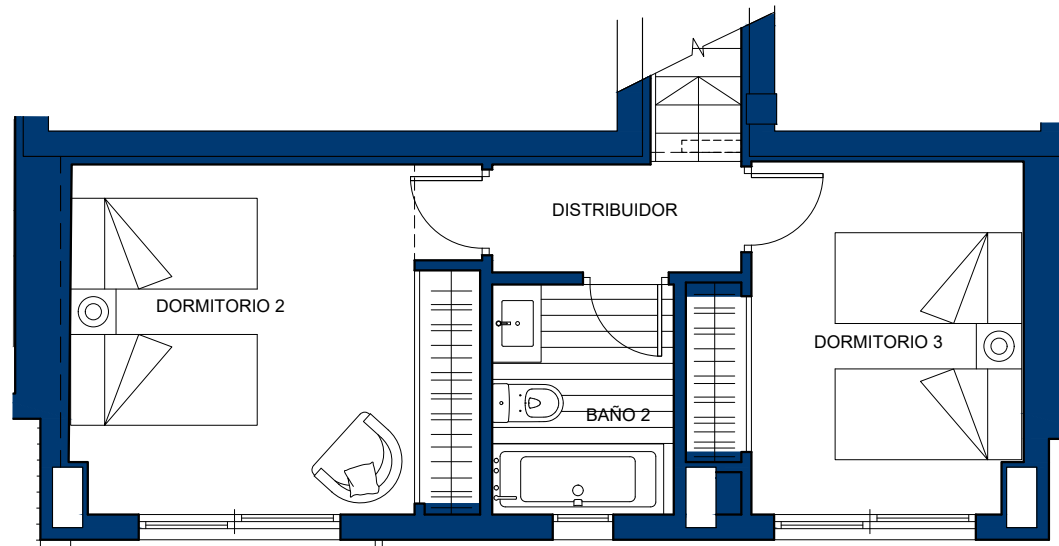

PLANTA ALTA

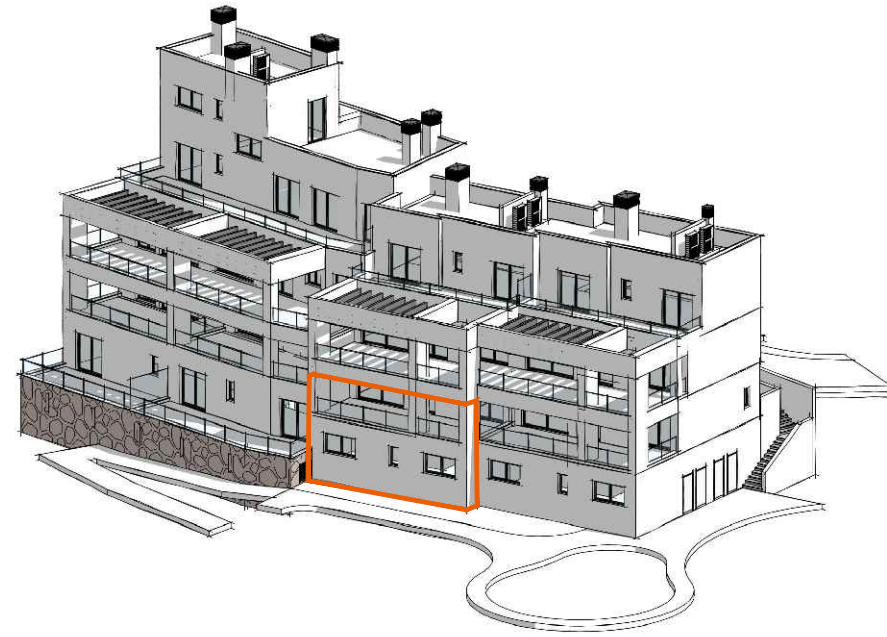


PLANTA BAJA

Escala 1 : 75

1 m 2 m 3 m 4 m 5 m 6 m 7 m 8 m 9 m 10 m

La información aquí contenida no tiene carácter contractual, pudiendo ser modificada durante el transcurso de la ejecución de la obra por exigencias técnicas, jurídicas o comerciales, sin que ello implique menoscabo en el nivel global de calidades. Los peldaños de acceso a la vivienda y salidas a patios, puede alterarse en función de la rasante de las calles y corresponde a la D.F. fijar el criterio a utilizar para ello.

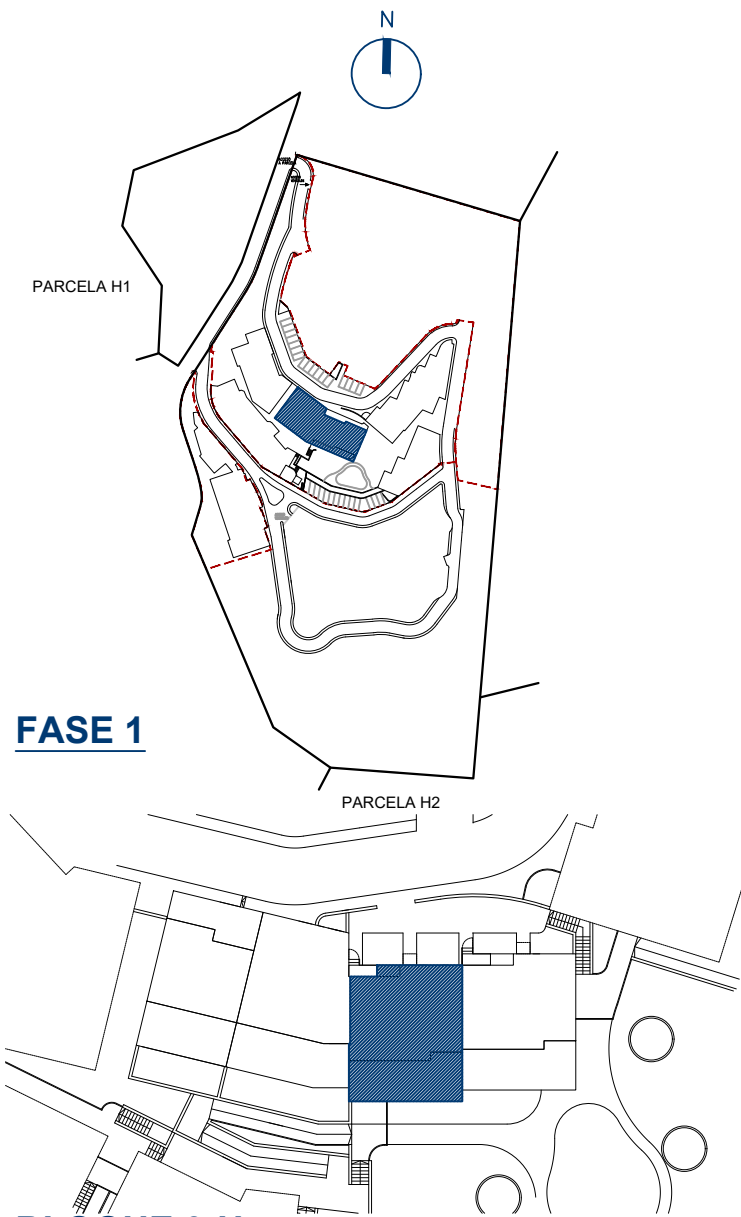

FASE 1

BLOQUE 3-H

CUADRO DE SUPERFICIES

|                               |                           |
|-------------------------------|---------------------------|
| Hall                          | 4.22m <sup>2</sup>        |
| Cocina                        | 8.04m <sup>2</sup>        |
| Lavadero                      | 2.28m <sup>2</sup>        |
| Salón- Comedor                | 24.89m <sup>2</sup>       |
| Aseo                          | 1.55m <sup>2</sup>        |
| Dormitorio 1                  | 13.69m <sup>2</sup>       |
| Baño 1                        | 4.24m <sup>2</sup>        |
| Escalera                      | 4.03m <sup>2</sup>        |
| <b>TOTAL ÚTIL PLANTA ALTA</b> | <b>62.94m<sup>2</sup></b> |
| Distribuidor                  | 4.24m <sup>2</sup>        |
| Dormitorio 2                  | 10.49m <sup>2</sup>       |
| Dormitorio 3                  | 14.22m <sup>2</sup>       |
| Baño 2                        | 4.10m <sup>2</sup>        |
| <b>TOTAL ÚTIL PLANTA BAJA</b> | <b>33.05m<sup>2</sup></b> |
| <b>TOTAL ÚTIL INTERIOR</b>    | <b>95.99m<sup>2</sup></b> |

|                            |                            |
|----------------------------|----------------------------|
| <b>CONSTRUIDA VIVIENDA</b> | <b>117.26m<sup>2</sup></b> |
| <b>CONSTRUIDA TERRAZAS</b> | <b>38.00m<sup>2</sup></b>  |

|                         |                            |
|-------------------------|----------------------------|
| <b>CONSTRUIDA TOTAL</b> | <b>155.26m<sup>2</sup></b> |
|-------------------------|----------------------------|

|                                       |                            |
|---------------------------------------|----------------------------|
| <b>UTIL BOJA <sup>(1)</sup></b>       | <b>105.59m<sup>2</sup></b> |
| <b>CONSTRUIDA BOJA <sup>(1)</sup></b> | <b>132.17m<sup>2</sup></b> |

(1) Según Decreto 218/2005 / Sup.Útil se define como la superficie del suelo interior de la vivienda y el 50% de espacios exteriores privados (limitándose al 10% de la Util Interior).  
Sup.Construida\_Sup.Util + cerramientos interiores/exteriores y parte proporcional de elementos comunes.