


PLANTA PRIMERA

- Aseo
- Baño secundario

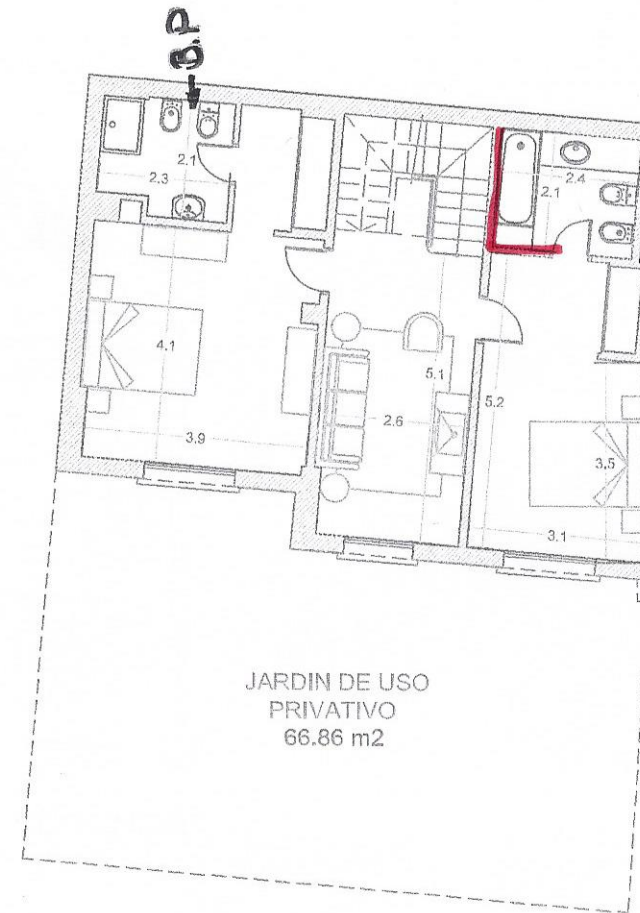

JARDIN DE USO PRIVATIVO  
66.86 m2

PLANTA BAJA

Parcela privativa:

Las superficies de las parcelas son aproximadas y podrán variar en función de la configuración de las zonas comunes.

NOTA:

Las ubicaciones señaladas son meramente orientativas, pudiendo sufrir variaciones por cuestiones técnicas.


SUPERFICIES

|  |        |                |
|--|--------|----------------|
| Superf. util vivienda                  | 111,34 | m <sup>2</sup> |
| Superf. construida vivienda            | 141,92 | m <sup>2</sup> |
| Superf. util terraza cubierta          | 10,85  | m <sup>2</sup> |
| Superf. construida terraza cubierta    | 12,23  | m <sup>2</sup> |
| Superf. util terraza descubierta       | 0,00   | m <sup>2</sup> |
| Superf. construida terraza descubierta | 0,00   | m <sup>2</sup> |

Parcela privativa superficie variable. Consultar plano general

Las superficies son aproximativas y podrán sufrir variaciones por necesidades técnicas durante la ejecución de la obra.

BLOQUE 3

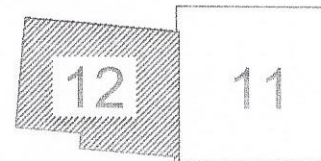

**bancaja habitat**

FECHA: NOVIEMBRE 06

ESCALA: 1/125

**PARCELA H - BLOQUE 3 - VIVIENDA 12**  
**DISTRIBUCIÓN Y COTAS**

**PROMOCION:**

**LOS MONTEROS**  
LOS AIROS DE MARRBELLA