



VIVIENDA N°30

PLANTA ALTA

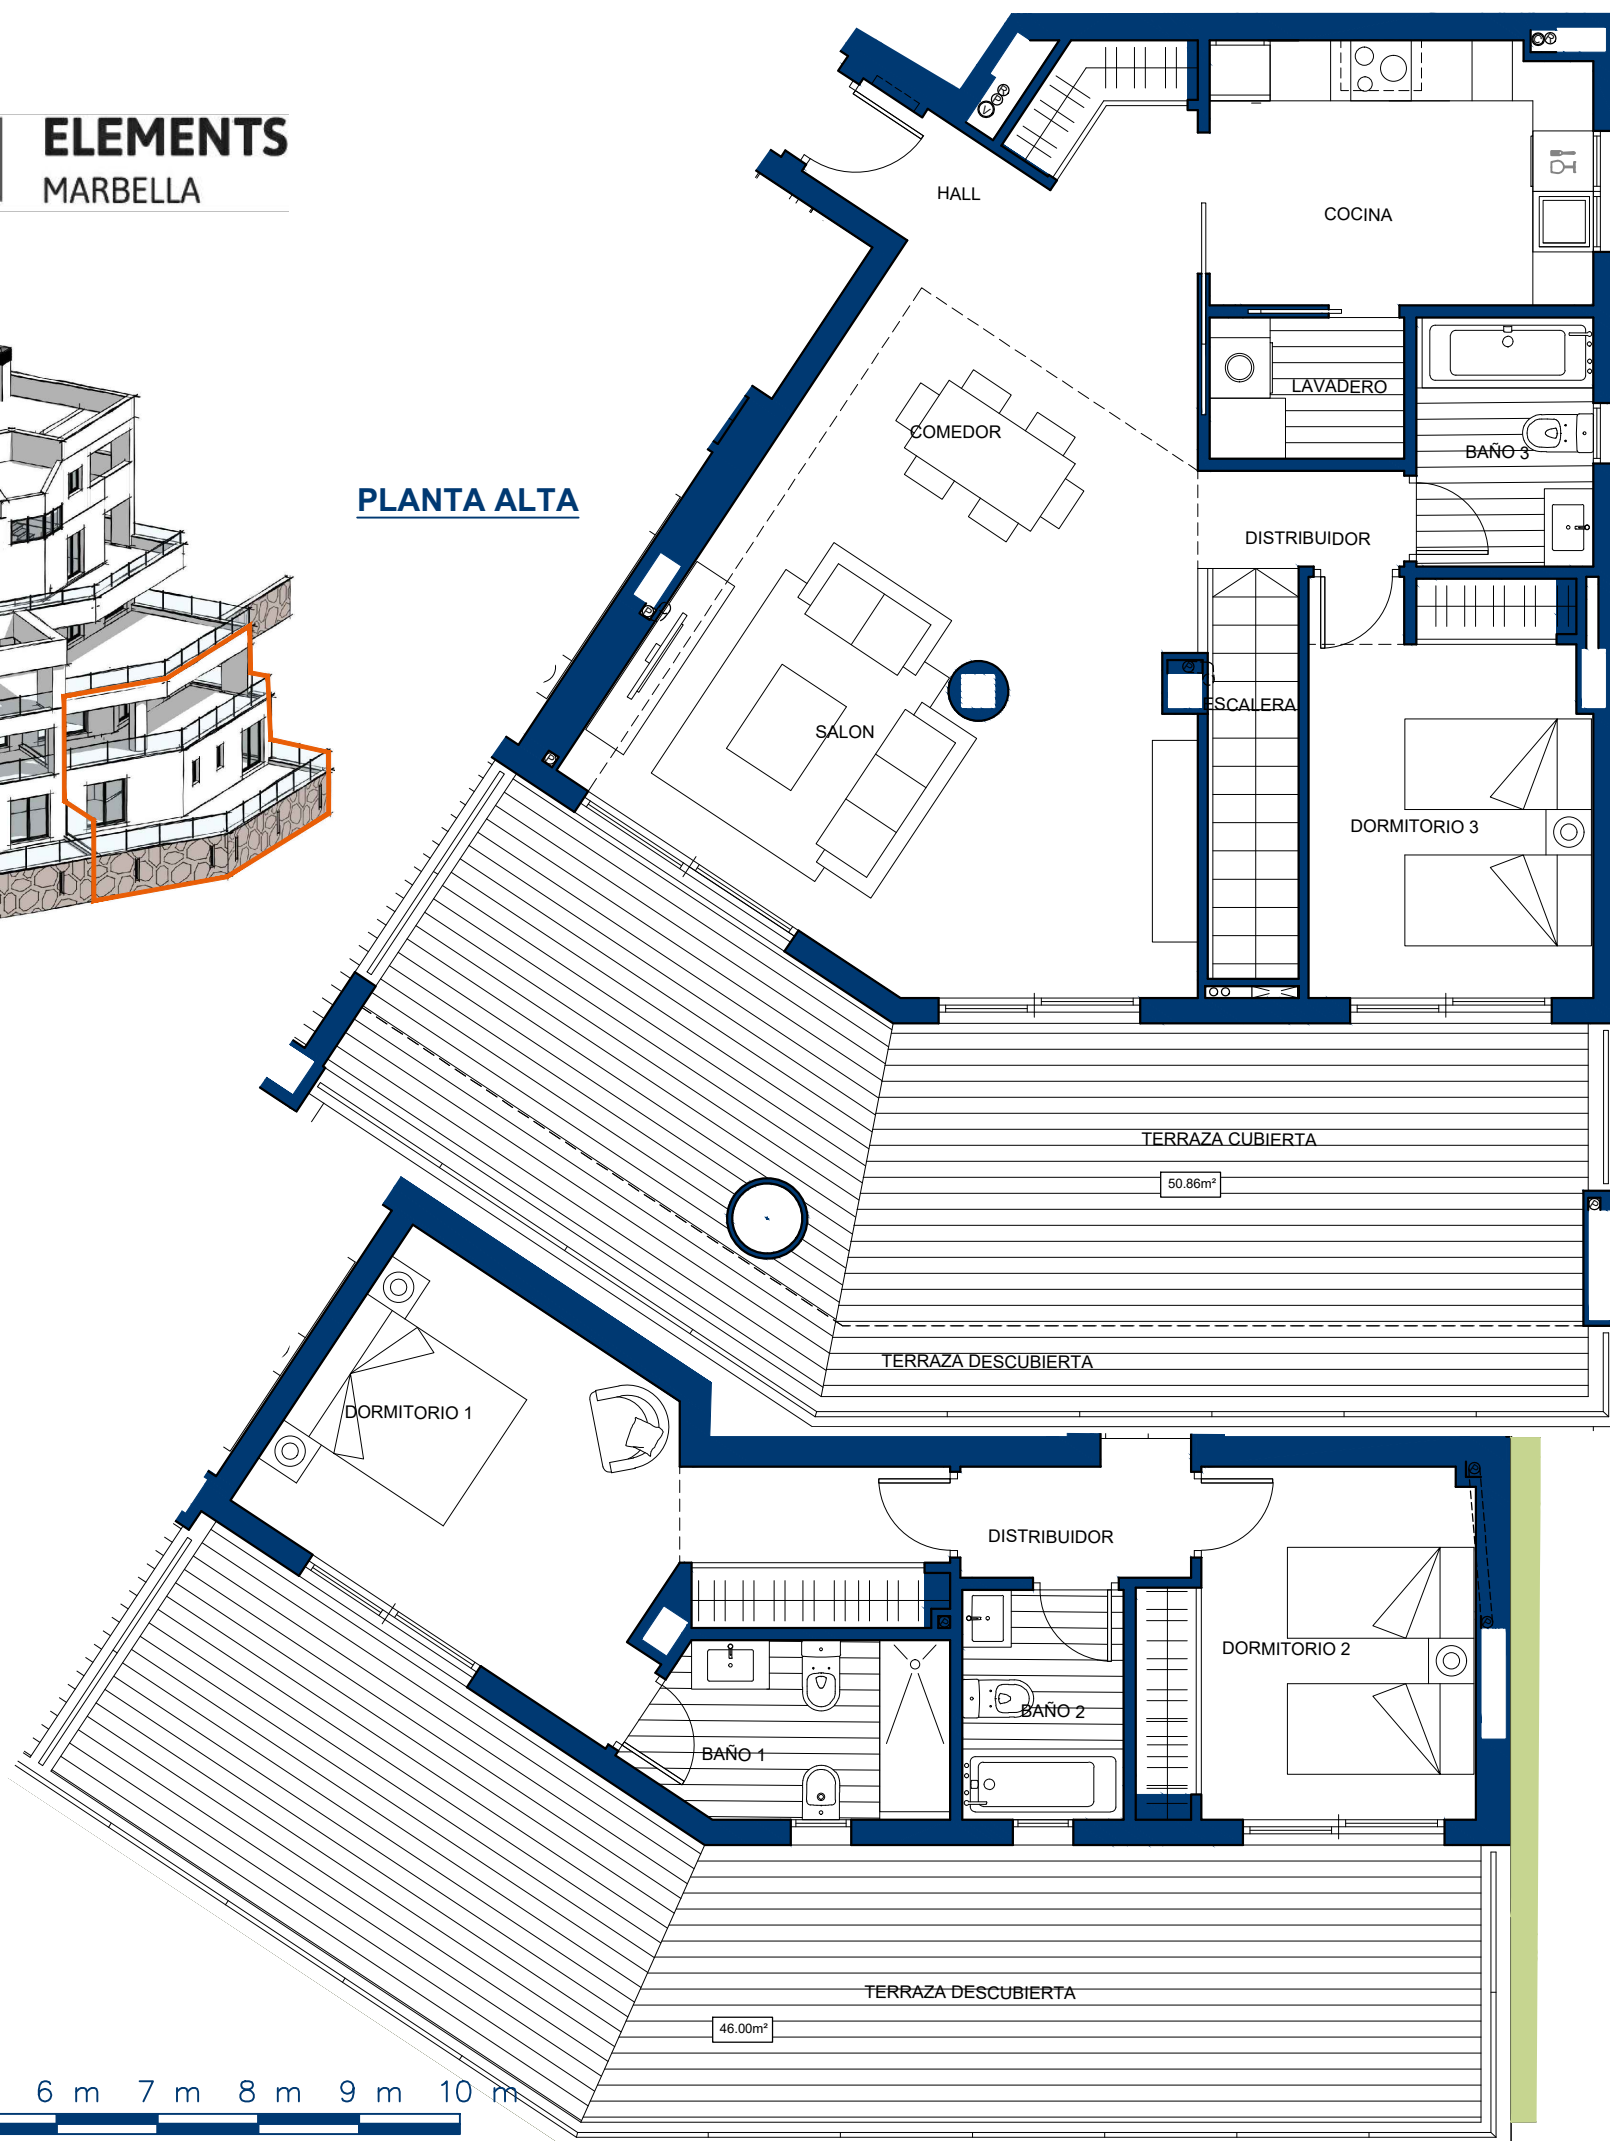

PLANTA BAJA

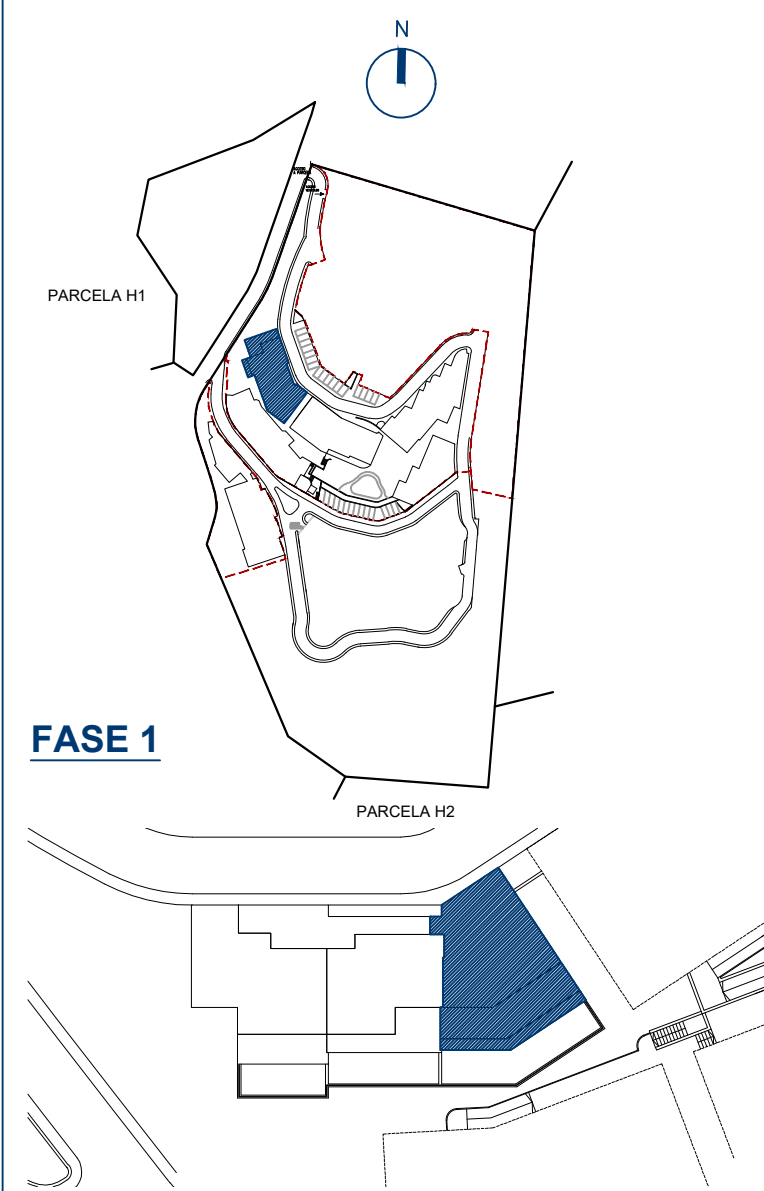

FASE 1

BLOQUE 3-G

CUADRO DE SUPERFICIES

Hall	7.00m ²
Cocina	9.86m ²
Lavadero	2.70m ²
Salón- Comedor	33.05m ²
Dormitorio 3	11.45m ²
Baño 3	4.33m ²
Escalera	4.03m ²
TOTAL ÚTIL PLANTA ALTA	72.42m²
Distribuidor	4.74m ²
Dormitorio 1	17.27m ²
Dormitorio 2	11.03m ²
Baño 1	5.17m ²
Baño 2	3.65m ²
TOTAL ÚTIL PLANTA BAJA	41.86m²
TOTAL ÚTIL INTERIOR	114.28m²
CONSTRUIDA VIVIENDA	137.22m²
CONSTRUIDA TERRAZAS	96.86m²
CONSTRUIDA TOTAL	234.08m²
UTIL BOJA ⁽¹⁾	125.71m²
CONSTRUIDA BOJA ⁽¹⁾	176.54m²

Escala 1 : 75

1 m 2 m 3 m 4 m 5 m 6 m 7 m 8 m 9 m 10 m

La información aquí contenida no tiene carácter contractual, pudiendo ser modificada durante el transcurso de la ejecución de la obra por exigencias técnicas, jurídicas o comerciales, sin que ello implique menoscabo en el nivel global de calidades. Los peldaños de acceso a la vivienda y salidas a patios, puede alterarse en función de la rasante de las calles y corresponde a la D.F. fijar el criterio a utilizar para ello.

(1) Según Decreto 218/2005 / Sup.Útil se define como la superficie del suelo interior de la vivienda y el 50% de espacios exteriores privados (limitándose al 10% de la útil interior).
Sup.Construida_Sup.Útil + cerramientos interiores/exteriores y parte proporcional de elementos comunes.