
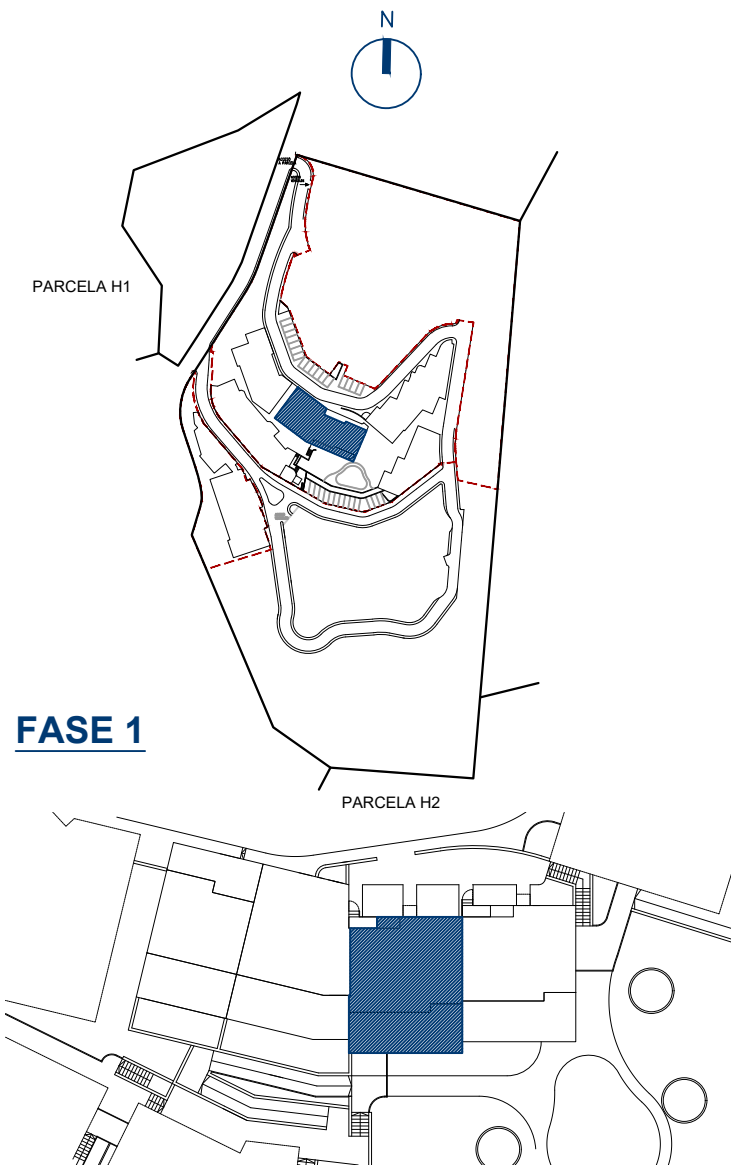


VIVIENDA Nº39

DEPARTAMENTO TÉCNICO.  
REV: 03  
Fecha: 09-Noviembre-2017

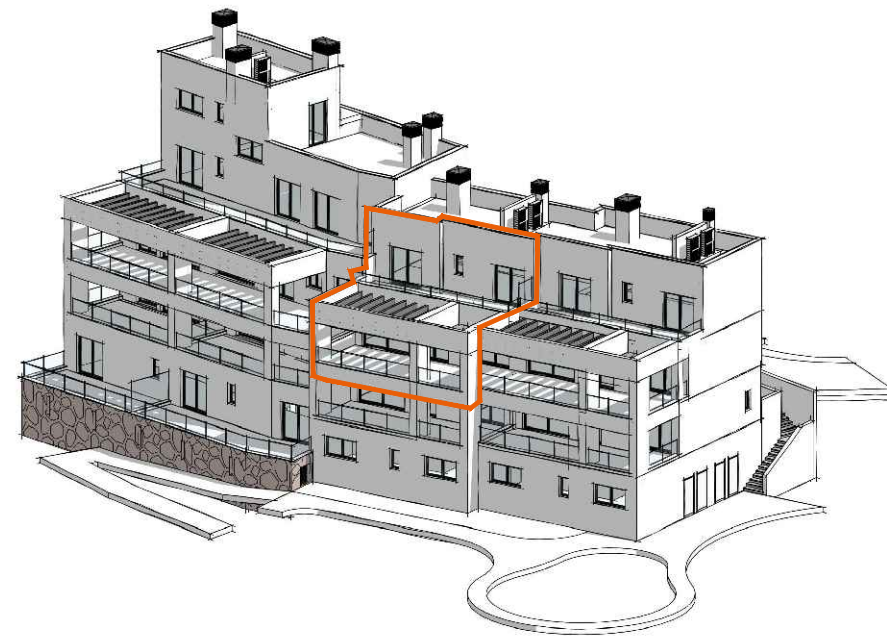


**FASE 1**

**BLOQUE 3-H**

**CUADRO DE SUPERFICIES**


Hall	3.00m <sup>2</sup>
Cocina	7.78m <sup>2</sup>
Lavadero	2.28m <sup>2</sup>
Salón- Comedor	26.50m <sup>2</sup>
Dormitorio 3	10.20m <sup>2</sup>
Baño 3	4.07m <sup>2</sup>
Escalera	4.47m <sup>2</sup>
<b>TOTAL ÚTIL PLANTA BAJA</b>	<b>58.30m<sup>2</sup></b>
Distribuidor	4.91m <sup>2</sup>
Dormitorio 1	13.41m <sup>2</sup>
Vestidor	5.31m <sup>2</sup>
Dormitorio 2	10.17m <sup>2</sup>
Baño 1	6.15m <sup>2</sup>
Baño 2	4.76m <sup>2</sup>
<b>TOTAL ÚTIL PLANTA ALTA</b>	<b>44.71m<sup>2</sup></b>
<b>TOTAL ÚTIL INTERIOR</b>	<b>103.01m<sup>2</sup></b>
<b>CONSTRUIDA VIVIENDA</b>	<b>129.86m<sup>2</sup></b>
<b>CONSTRUIDA TERRAZAS / PORCHE</b>	<b>71.76m<sup>2</sup></b>
<b>CONSTRUIDA TOTAL</b>	<b>201.62m<sup>2</sup></b>
<b>UTIL BOJA <sup>(1)</sup></b>	<b>113.31m<sup>2</sup></b>
<b>CONSTRUIDA BOJA <sup>(1)</sup></b>	<b>156.10m<sup>2</sup></b>

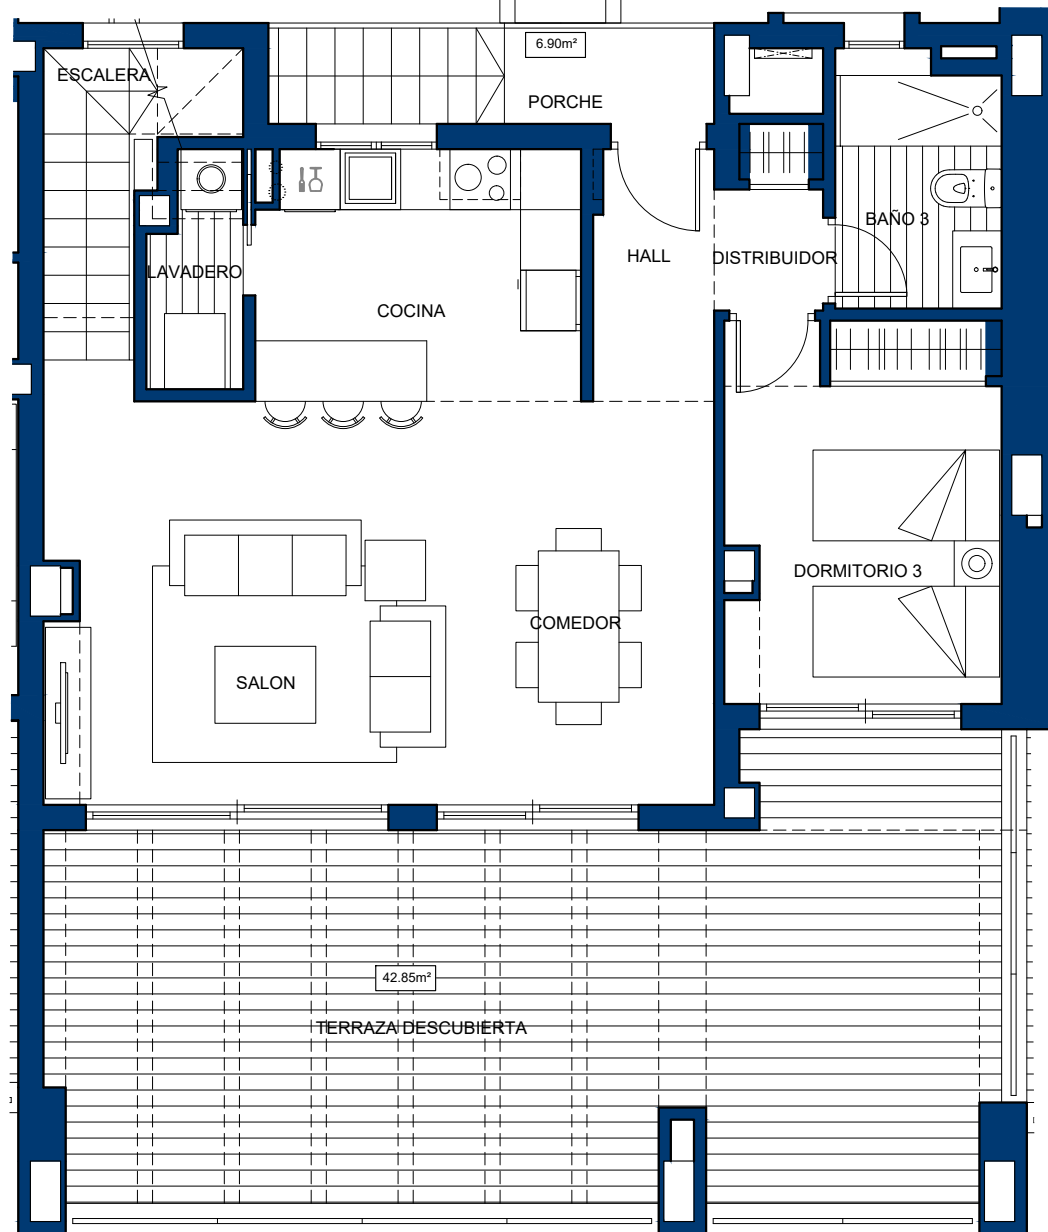

**PLANTA BAJA**

Escala 1 : 75

1 m 2 m 3 m 4 m 5 m 6 m 7 m 8 m 9 m 10 m

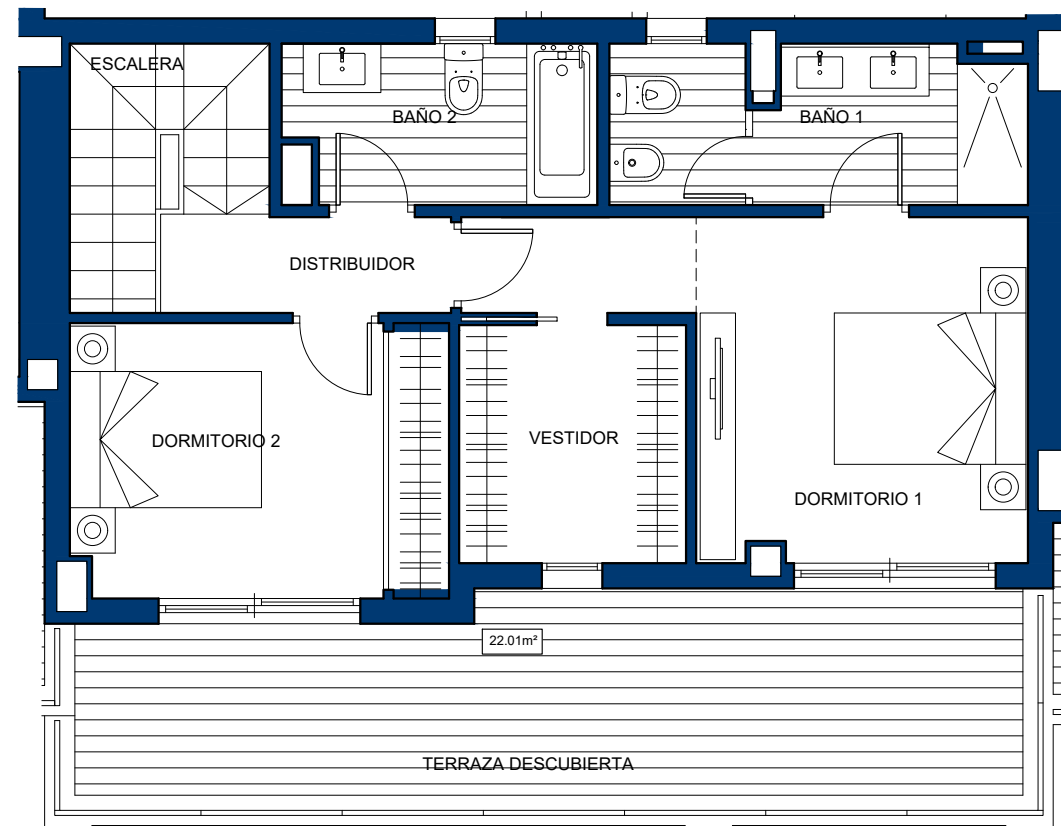

**PLANTA ALTA**

La información aquí contenida no tiene carácter contractual, pudiendo ser modificada durante el transcurso de la ejecución de la obra por exigencias técnicas, jurídicas o comerciales, sin que ello implique menoscabo en el nivel global de calidades. Los peldaños de acceso a la vivienda y salidas a patios, puede alterarse en función de la rasante de las calles y corresponde a la D.F. fijar el criterio a utilizar para ello.

<sup>(1)</sup> Según Decreto 218/2005 / Sup.Útil se define como la superficie del suelo interior de la vivienda y el 50% de espacios exteriores privados (limitándose al 10% de la Util Interior).  
Sup.Construida\_Sup.Util + cerramientos interiores/exteriores y parte proporcional de elementos comunes.