



Spinto Blu

Villa Tipo 2.2

1º Planta Baja

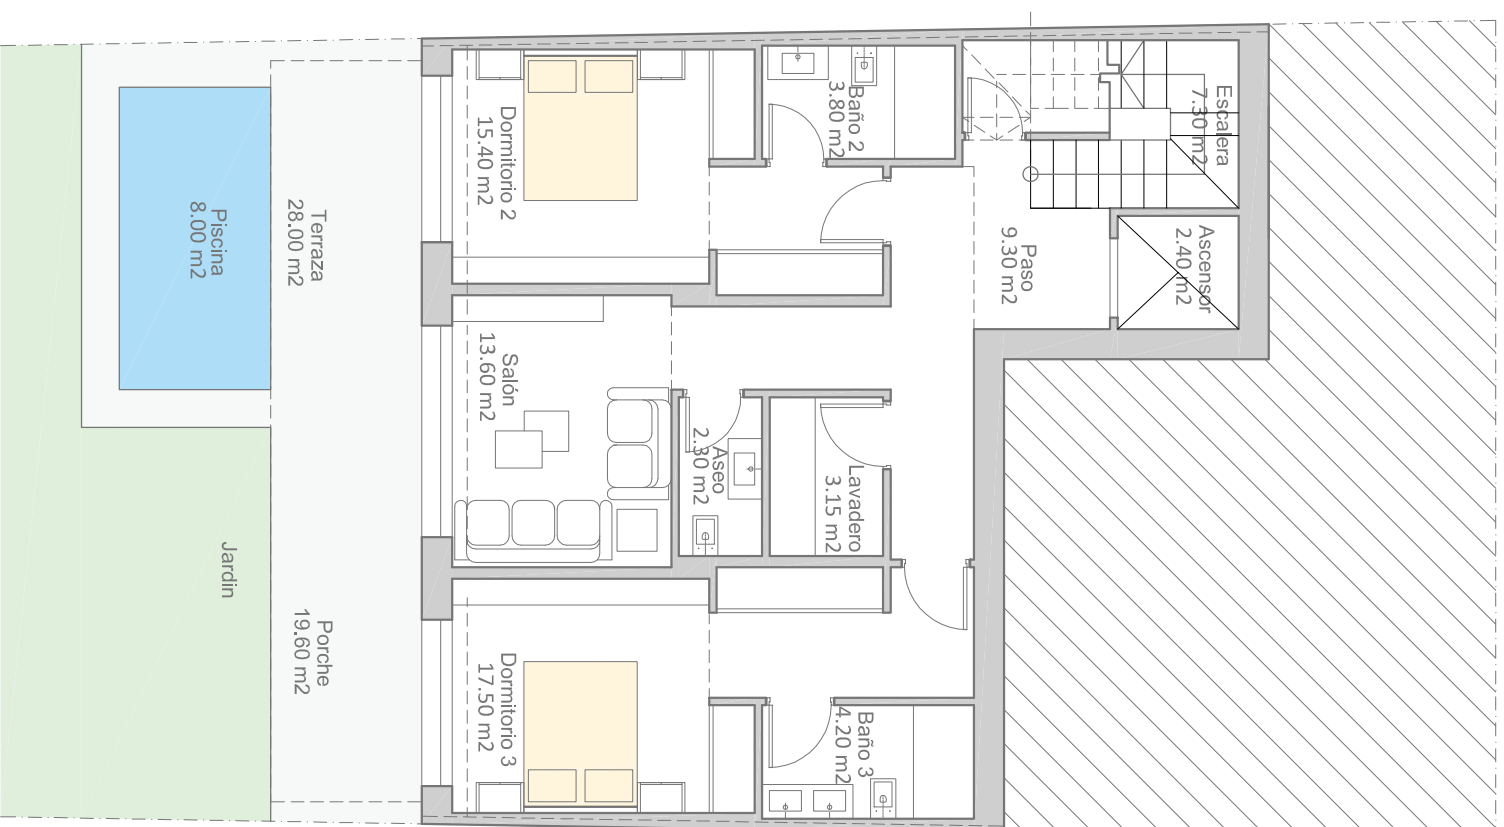

2º Planta Entrada

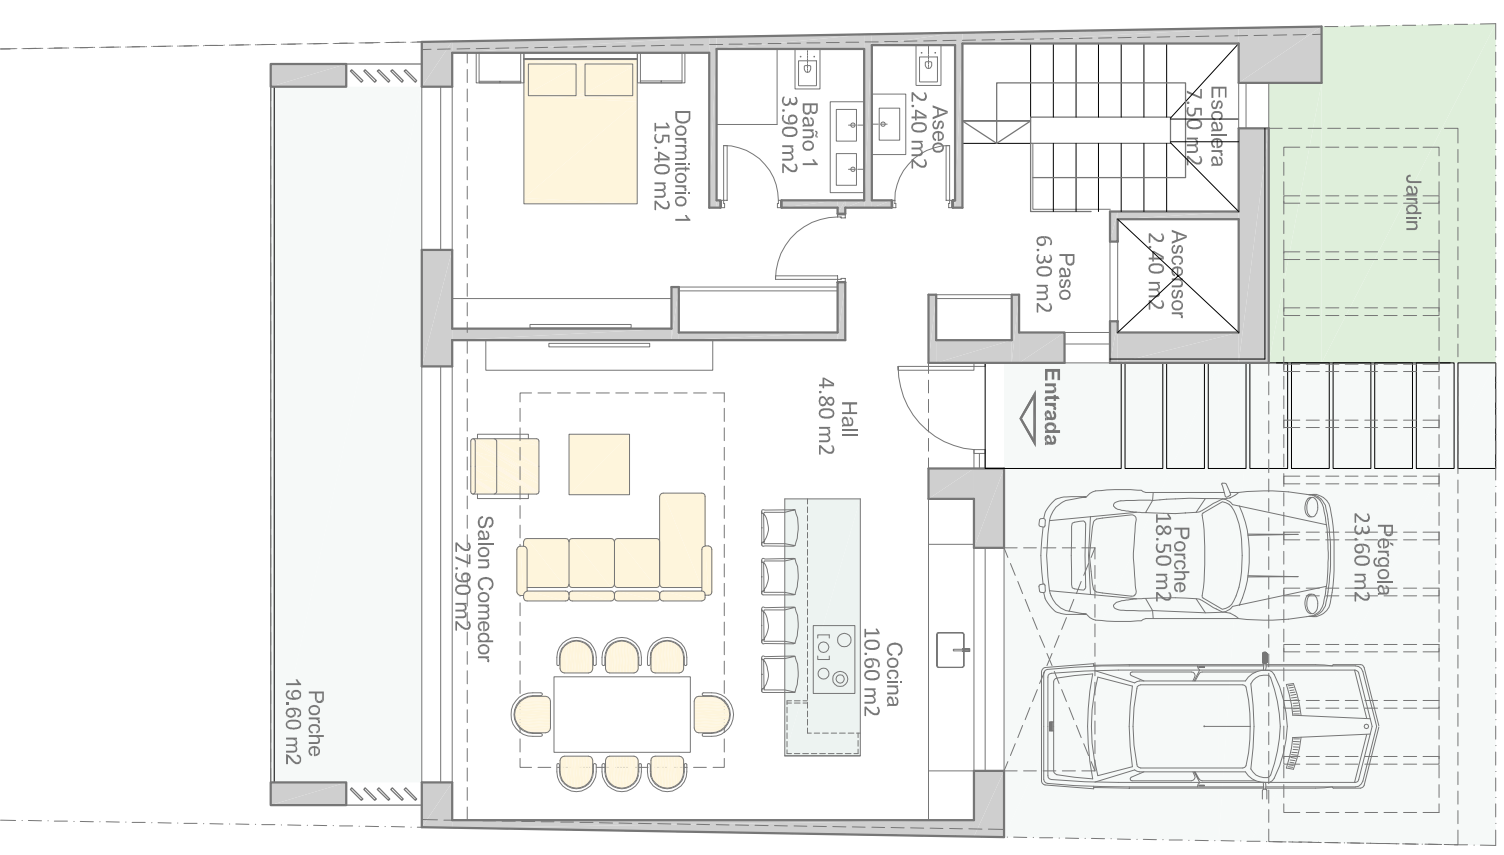

Parcelas

Villas tipo 2.2

DQ 14	203.25 m2
DQ 15	206.87 m2
DQ 16	207.47 m2
DQ 17	205.82 m2
DQ 18	207.52 m2
DQ 19	209.03 m2
DQ 20	205.65 m2
DQ 21	200.78 m2

Villa Tipo 2.2 -cuadro de superficies

	Construidas	Porches	Pérgola
1º Planta 1 -Entrada	96.40	38.10	23.60
2º Planta 0 -Baja	96.40	19.60	

Totales

192.80

57.70

23.60