

VIVIENDA V-2D-01 BA-P1-2A

Superficie útil

DISTRIBUIDOR	1,89 m ²
SALÓN-COMEDOR-COCINA	24,09 m ²
DORMITORIO SUITE	19,28 m ²
DORMITORIO 2	10,37 m ²
BAÑO	3,02 m ²
LAVADERO	1,08 m ²
TERRAZA DESC.	27,87 m ²
TOTAL	87,58 m²

BLOQUE PORTAL PLANTA PUERTA



A 1 2 A

SUPERFICIE CONST. CERRADA	70,46 m ²
SUPERFICIE TERRAZA CUBIERTA	0,00 m ²
SUPERFICIE TERRAZA DESCUB.	33,10 m ²
SUPERFICIE JARDÍN	0,00 m ²
SUBTOTAL	103,56 m²
SUPERFICIE ZONA COMÚN	15,92 m ²
SUPERFICIE TOTAL VIVIENDA	119,48 m²


SUPERFICIES SEGÚN DECRETO BOJA 218/2005:

SUPERFICIE UTIL	65,70 m ²
SUPERFICIE CONSTRUIDA	97,58 m ²

Norte

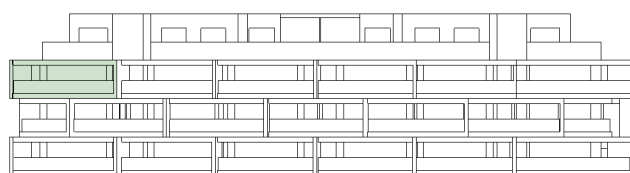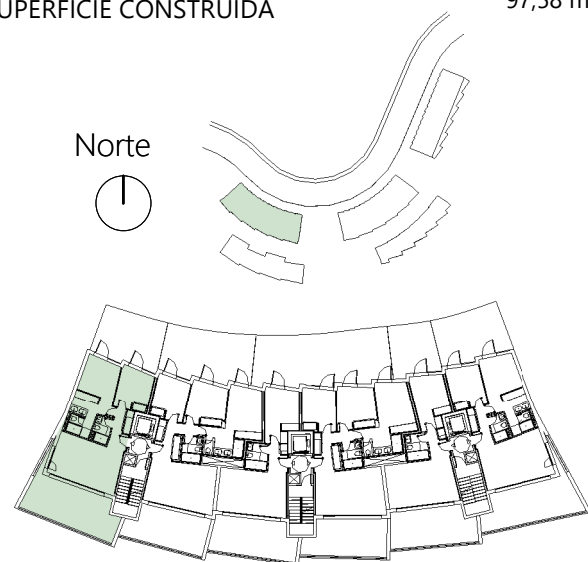

ESCALA GRÁFICA
0 1 2 3m

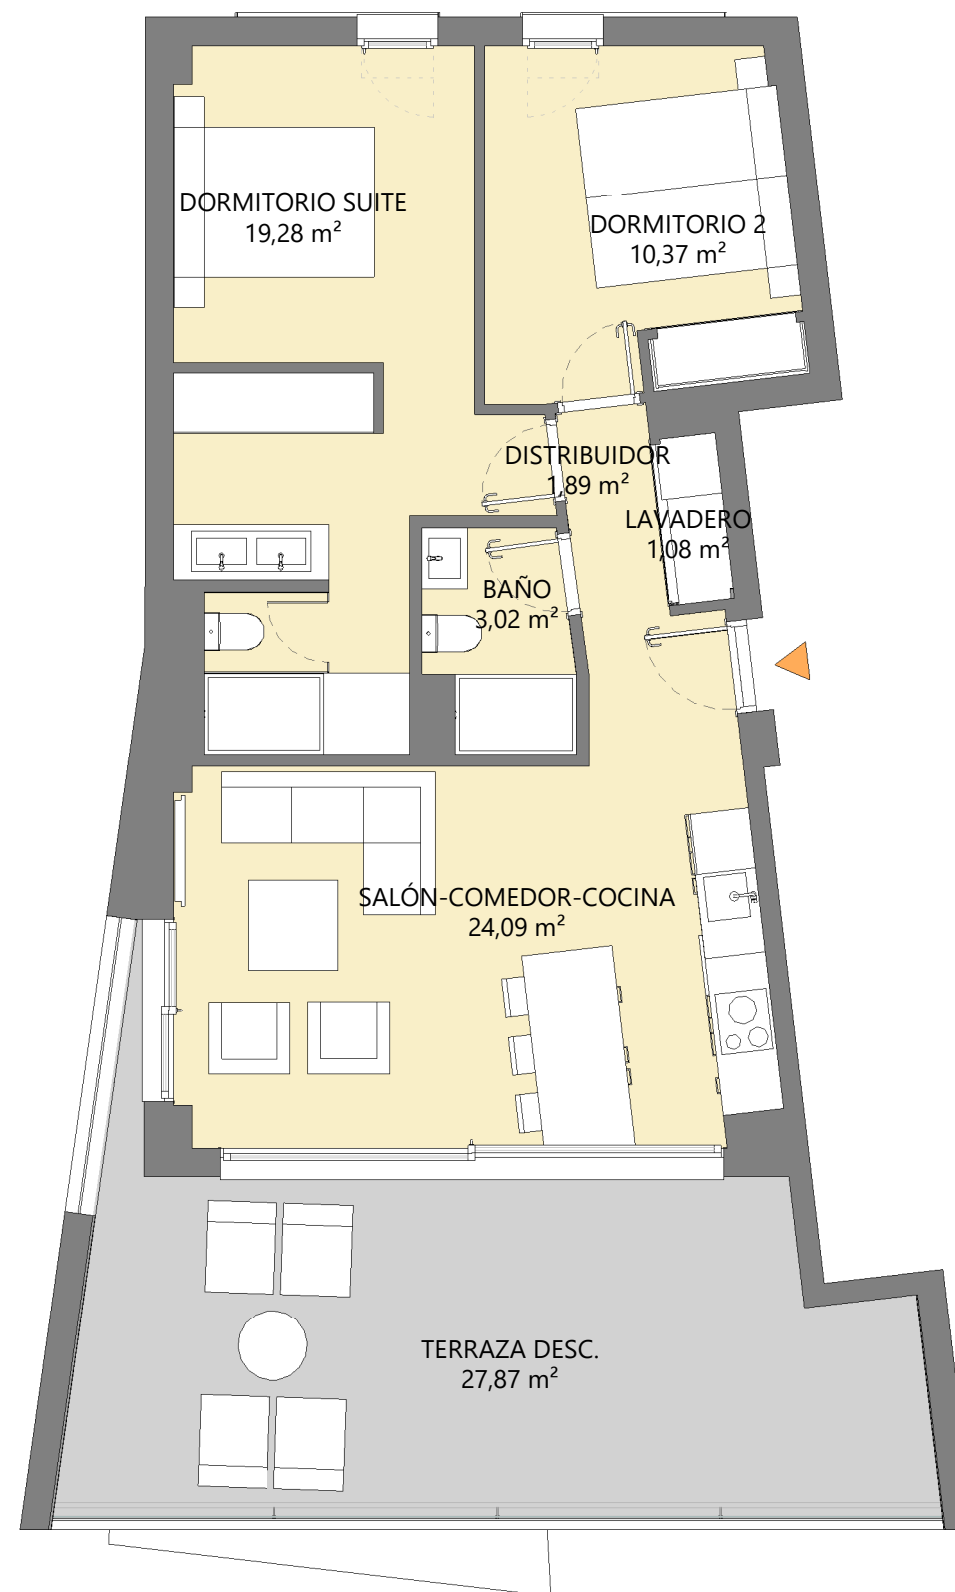

La Promotora Cuatro Suertes podrá realizar las modificaciones de distribución que estime necesarias por exigencias de orden técnico, comercial, jurídico o de disponibilidad. Las superficies detalladas son aproximadas pudiendo experimentar modificaciones que estime necesarias por exigencias de orden técnico o jurídico. El equipamiento de la vivienda será el indicado en la memoria de calidades. El mobiliario ha sido representado a efectos meramente decorativos.

e s e n s e
By PUERTO NARIXA

Promueve: **cuatro suertes**

EDICIÓN 12/04/2019

puertonarixa.com

TORROX-NERJA
Andalusian
essence



BREEAM ES
el certificado de sostenibilidad de la construcción