

# VIVIENDA V-2D-02 BB-P1-1B

Superficie útil

DISTRIBUIDOR	1,92 m <sup>2</sup>
SALÓN-COMEDOR-COCINA	24,51 m <sup>2</sup>
DORMITORIO SUITE	18,73 m <sup>2</sup>
DORMITORIO 2	10,71 m <sup>2</sup>
BAÑO	3,02 m <sup>2</sup>
LAVADERO	1,03 m <sup>2</sup>
TERRAZA CUB.	23,97 m <sup>2</sup>
<b>TOTAL</b>	<b>83,88 m<sup>2</sup></b>



BLOQUE	PORTAL	PLANTA	PUERTA
<b>B</b>	<b>1</b>	<b>1</b>	<b>B</b>

SUPERFICIE CONST. CERRADA	69,77 m <sup>2</sup>
SUPERFICIE TERRAZA CUBIERTA	26,52 m <sup>2</sup>
SUPERFICIE TERRAZA DESCUB.	00,00 m <sup>2</sup>
SUPERFICIE JARDÍN	00,00 m <sup>2</sup>
<b>SUBTOTAL</b>	<b>96,29 m<sup>2</sup></b>
SUPERFICIE ZONA COMÚN	15,76 m <sup>2</sup>
<b>SUPERFICIE TOTAL VIVIENDA</b>	<b>112,05 m<sup>2</sup></b>


### SUPERFICIES SEGÚN DECRETO BOJA 218/2005:

SUPERFICIE UTIL	65,91 m <sup>2</sup>
SUPERFICIE CONSTRUIDA	94,07 m <sup>2</sup>

Norte

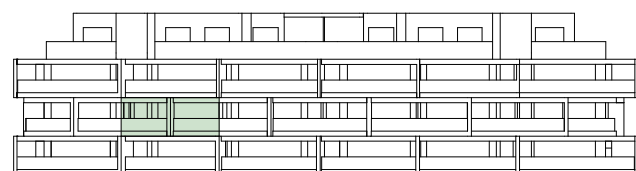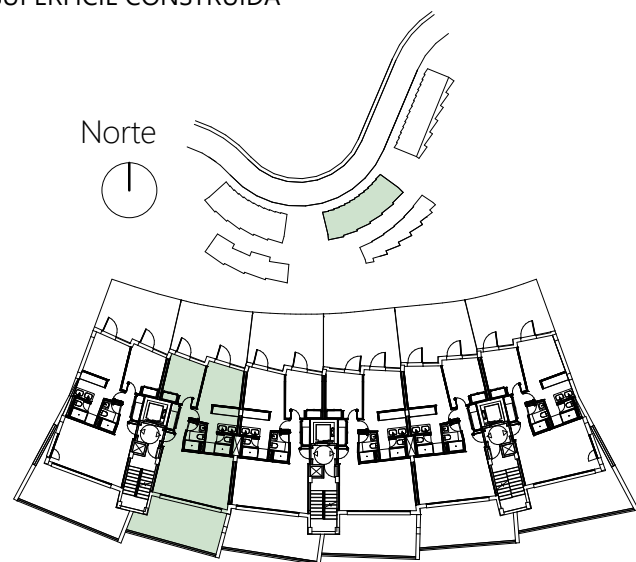

ESCALA GRÁFICA

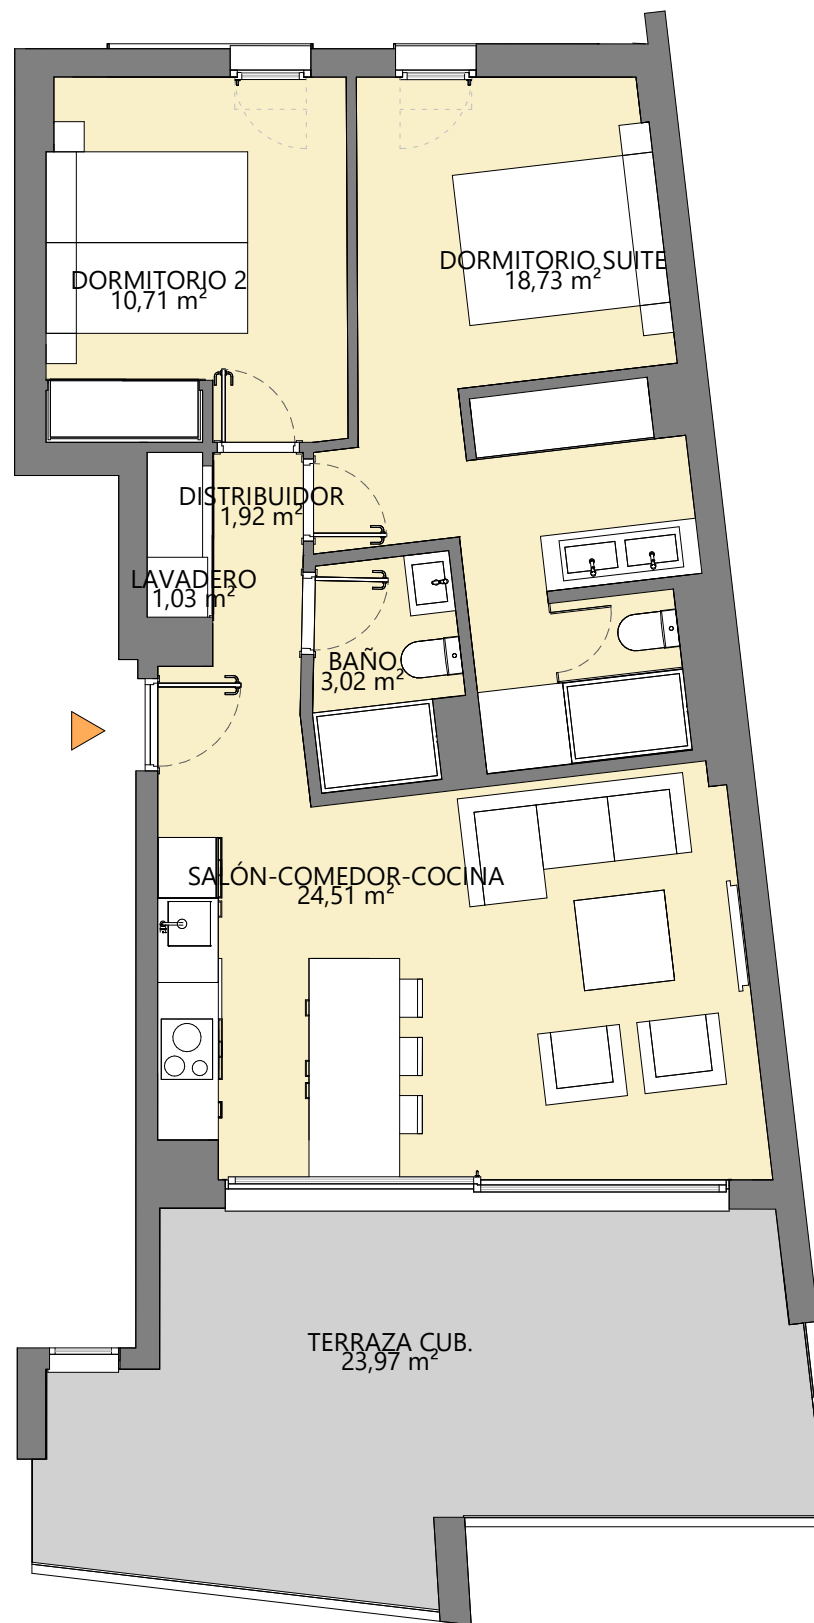

La Promotora Cuatro Suertes podrá realizar las modificaciones de distribución que estime necesarias por exigencias de orden técnico, comercial, jurídico o de disponibilidad. Las superficies detalladas son aproximadas pudiendo experimentar modificaciones que estime necesarias por exigencias de orden técnico o jurídico. El equipamiento de la vivienda será el indicado en la memoria de calidades. El mobiliario ha sido representado a efectos meramente decorativos.

EDICIÓN 12/04/2019