

VIVIENDA A-3D-01 BB-P3-3A

Superficie útil

VESTÍBULO	4,14 m ²
DISTRIBUIDOR	4,40 m ²
SALÓN-COMEDOR-COCINA	25,05 m ²
DORMITORIO SUITE	17,35 m ²
DORMITORIO 2	10,08 m ²
DORMITORIO 3	10,02 m ²
BAÑO	3,30 m ²
LAVADERO	1,77 m ²
TERRAZA DESC.	103,87 m ²
TOTAL	179,99 m²

BLOQUE PORTAL PLANTA PUERTA



B 3 3 A

SUPERFICIE CONST. CERRADA	96,25 m ²
SUPERFICIE TERRAZA CUBIERTA	00,00 m ²
SUPERFICIE TERRAZA DESCUB.	135,80 m ²
SUPERFICIE JARDÍN	00,00 m ²
SUBTOTAL	232,04 m²
SUPERFICIE ZONA COMÚN	21,74 m ²
SUPERFICIE TOTAL VIVIENDA	253,78 m²


SUPERFICIES SEGÚN DECRETO BOJA 218/2005:

SUPERFICIE UTIL	83,72 m ²
SUPERFICIE CONSTRUIDA	157,53 m ²

Norte

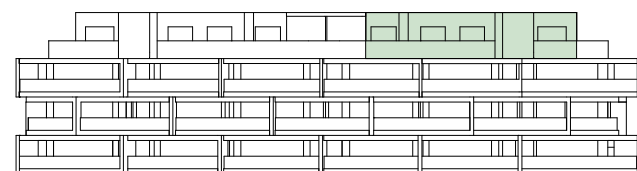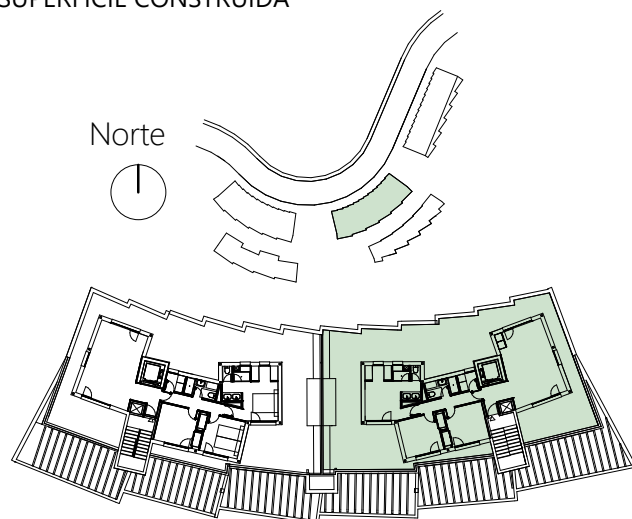

ESCALA GRÁFICA
0 1 2 3m

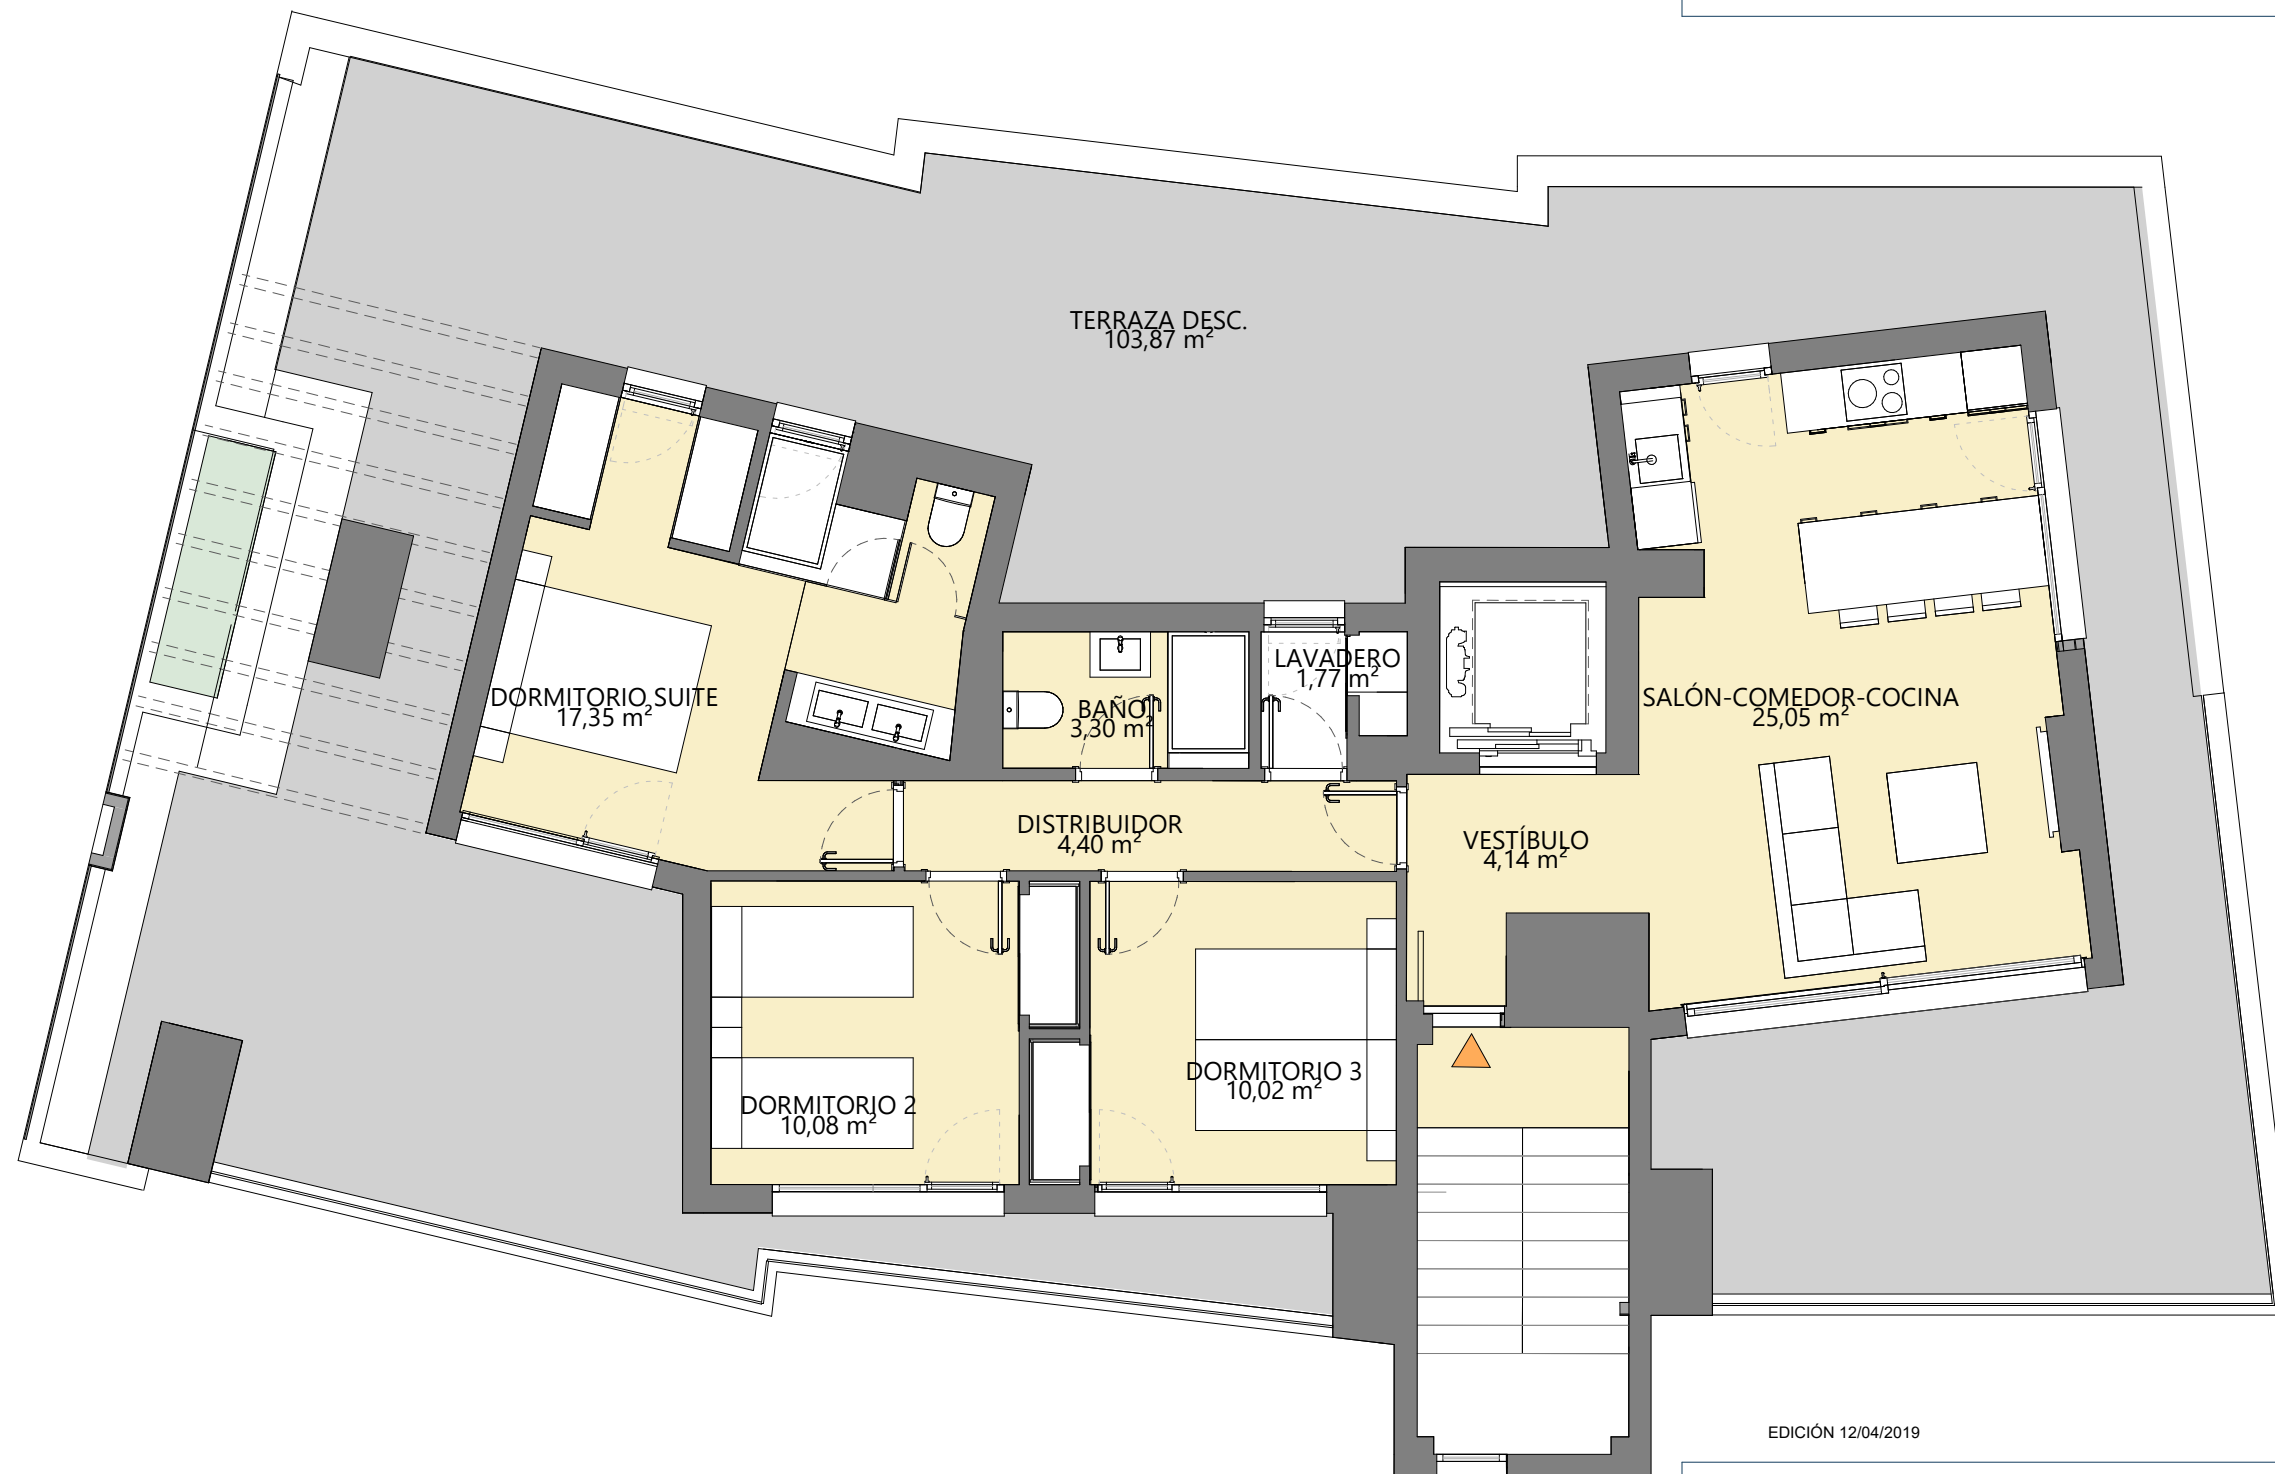

e s e n s e
By PUERTO NARIXA

Promueve: **cuatro suertes**

EDICIÓN 12/04/2019

puertonarixa.com

TORROX-NERJA
Andalusian
essence



BREEAM ES
el certificado de sostenibilidad de la construcción

La Promotora Cuatro Suertes podrá realizar las modificaciones de distribución que estime necesarias por exigencias de orden técnico, comercial, jurídico o de disponibilidad. Las superficies detalladas son aproximadas pudiendo experimentar modificaciones que estime necesarias por exigencias de orden técnico o jurídico. El equipamiento de la vivienda será el indicado en la memoria de calidades. El mobiliario ha sido representado a efectos meramente decorativos.