



# NATURA

estepona

Promoción de 48 viviendas, aparcamientos, trasteros y zona comunitaria con piscina  
Parcela A2 - Sector SUP 03 "Arroyo Enmedio Este" Estepona (Málaga)



## B1.E1.0B

(Bloque 1 - Escalera 1 - Planta 0 - Puerta B)


### Superficie Útil:

Vestíbulo	2,48 m <sup>2</sup>
Salón-Cocina	23,83 m <sup>2</sup>
Distribuidor	4,10 m <sup>2</sup>
Dormitorio 1	12,14 m <sup>2</sup>
Dormitorio 2	9,24 m <sup>2</sup>
Baño 1	3,74 m <sup>2</sup>
Baño 2	3,65 m <sup>2</sup>

Terrazas	27,10 m <sup>2</sup>
Jardín	44,47 m <sup>2</sup>

Superficie útil de vivienda	59,18 m <sup>2</sup>
Sup. útil vivienda s/DJA 218/2005	65,10 m <sup>2</sup>
Superficie útil de espacios exteriores	71,57 m <sup>2</sup>

Superficie construida de vivienda	69,27 m <sup>2</sup>
Superficie construida c.c. de vivienda	79,42 m <sup>2</sup>
Sup. construida vivienda s/DJA 218/2005	76,20 m <sup>2</sup>
Superficie construida de espacios exteriores	72,59 m <sup>2</sup>

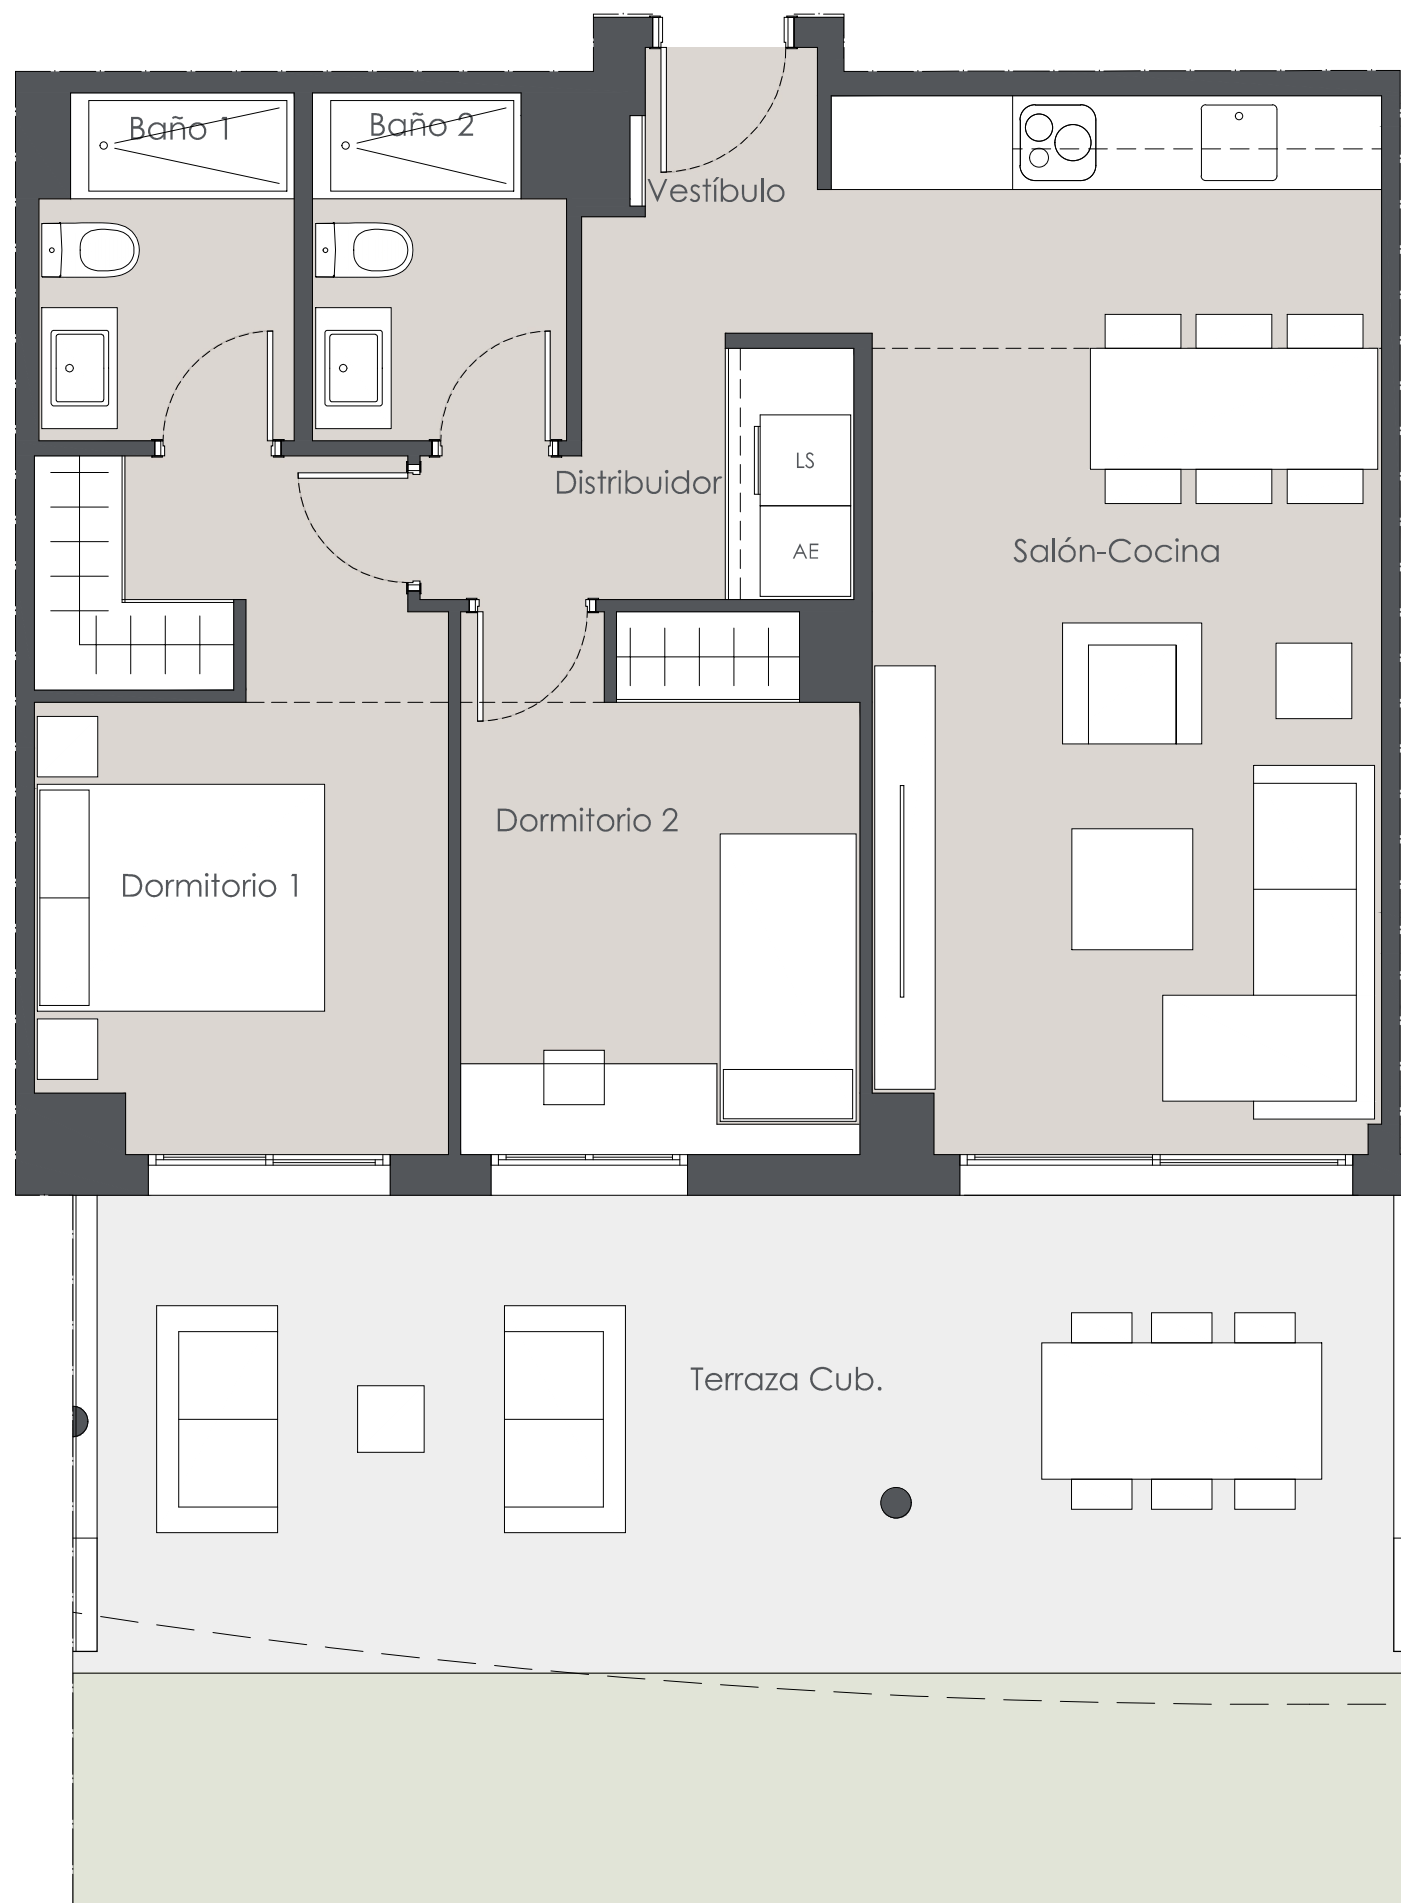

0 5,00 m.

Escala: 1/50

Versión: V.01 - Octubre 2023

soriguē