




# NATURA estepona

Promoción de 48 viviendas, aparcamientos, trasteros y zona comunitaria con piscina  
Parcela A2 - Sector SUP 03 "Arroyo Enmedio Este" Estepona (Málaga)

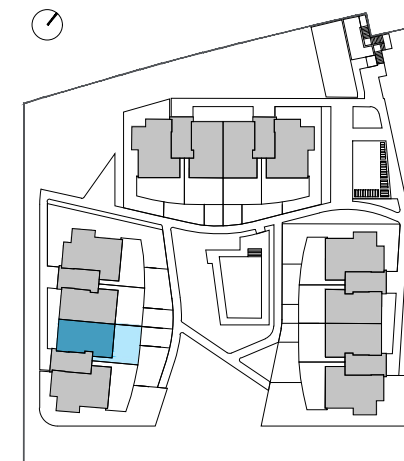

## B1.E1.2B

(Bloque 1 - Escalera 1 - Planta 2 - Puerta B)



### Superficie Útil:

Vestíbulo	4,43 m <sup>2</sup>
Salón-Cocina	35,21 m <sup>2</sup>
Distribuidor	4,95 m <sup>2</sup>
Dormitorio 1	12,54 m <sup>2</sup>
Dormitorio 2	10,72 m <sup>2</sup>
Baño 1	3,86 m <sup>2</sup>
Baño 2	3,28 m <sup>2</sup>

Terrazas	49,53 m <sup>2</sup>
Solárium	44,61 m <sup>2</sup>

Superficie útil de vivienda	74,99 m <sup>2</sup>
Sup. útil vivienda s/DJA 218/2005	82,49 m <sup>2</sup>
Superficie útil de espacios exteriores	94,14 m <sup>2</sup>

Superficie construida de vivienda	87,77 m <sup>2</sup>
Superficie construida c.c. de vivienda	99,79 m <sup>2</sup>
Sup. construida vivienda s/DJA 218/2005	96,55 m <sup>2</sup>
Superficie construida de espacios exteriores	100,71 m <sup>2</sup>

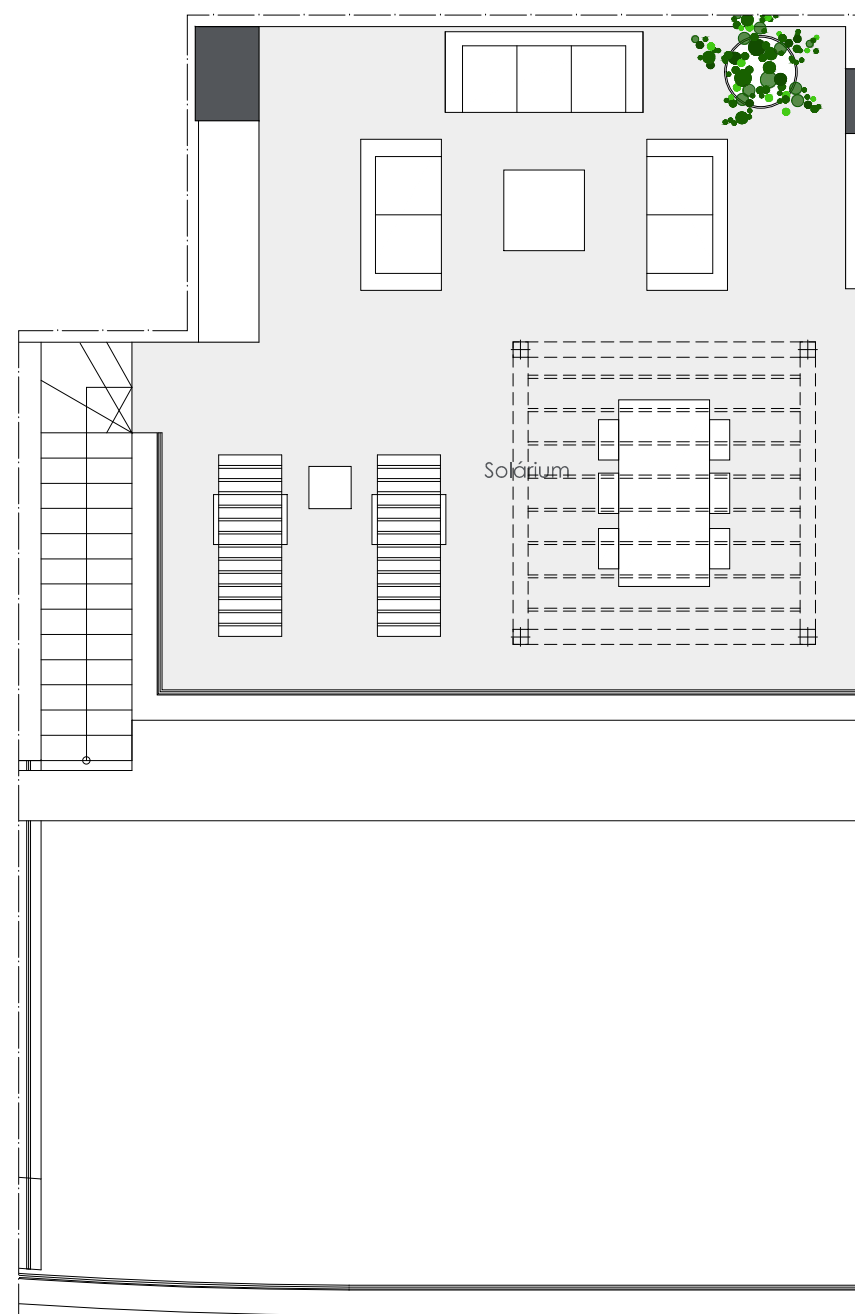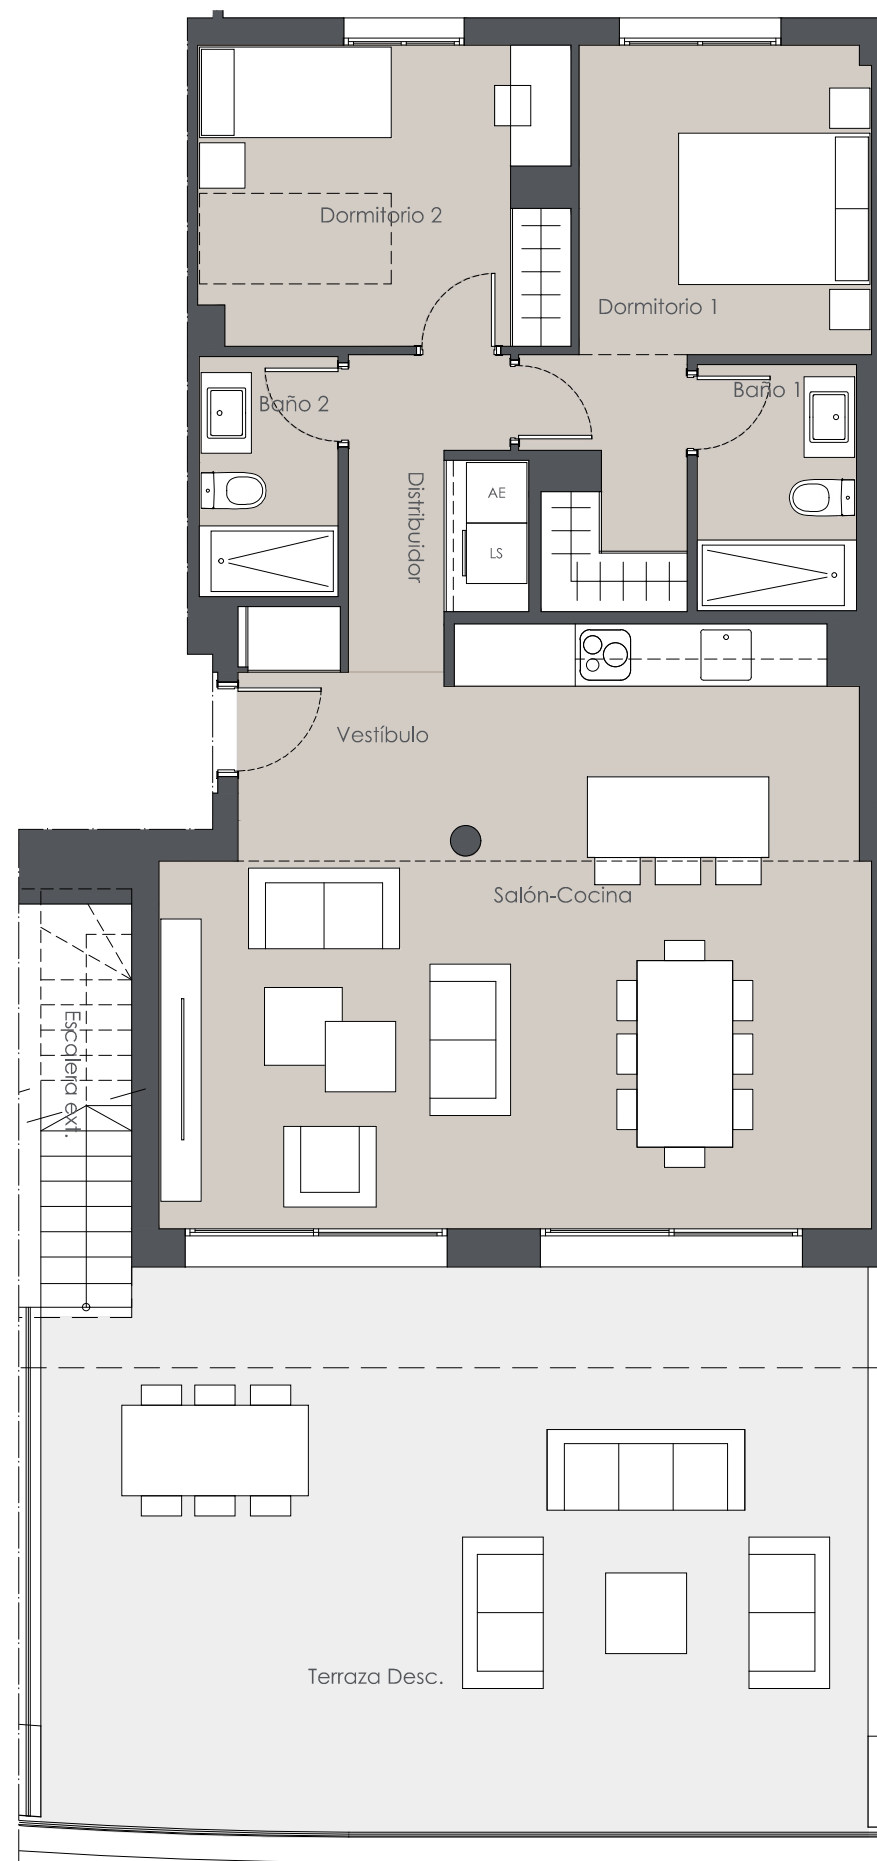

0 5,00 m. Escala: 1/75 Versión: V.01 - Octubre 2023