




NATURA estepona

Promoción de 48 viviendas, aparcamientos, trasteros y zona comunitaria con piscina
Parcela A2 - Sector SUP 03 "Arroyo Enmedio Este" Estepona (Málaga)

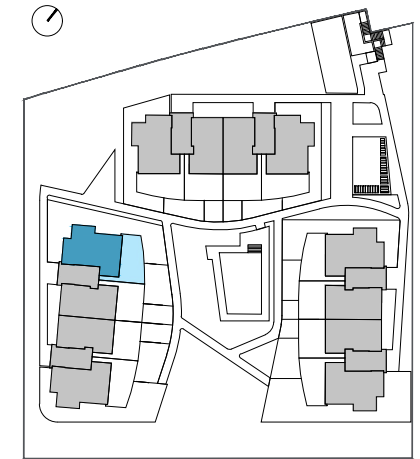

B1.E2.2B

(Bloque 1 - Escalera 2 - Planta 2 - Puerta B)



Superficie Útil:

Vestíbulo	5,44 m ²
Salón-Cocina	40,80 m ²
Distribuidor	5,43 m ²
Dormitorio 1	13,47 m ²
Dormitorio 2	8,76 m ²
Dormitorio 3	8,89 m ²
Baño 1	3,78 m ²
Baño 2	3,55 m ²

Terrazas	52,57 m ²
Solárium	56,85 m ²

Superficie útil de vivienda	90,12 m ²
Sup. útil vivienda s/DJA 218/2005	99,13 m ²
Superficie útil de espacios exteriores	109,42 m ²

Superficie construida de vivienda	107,09 m ²
Superficie construida c.c. de vivienda	121,61 m ²
Sup. construida vivienda s/DJA 218/2005	117,80 m ²
Superficie construida de espacios exteriores	116,66 m ²

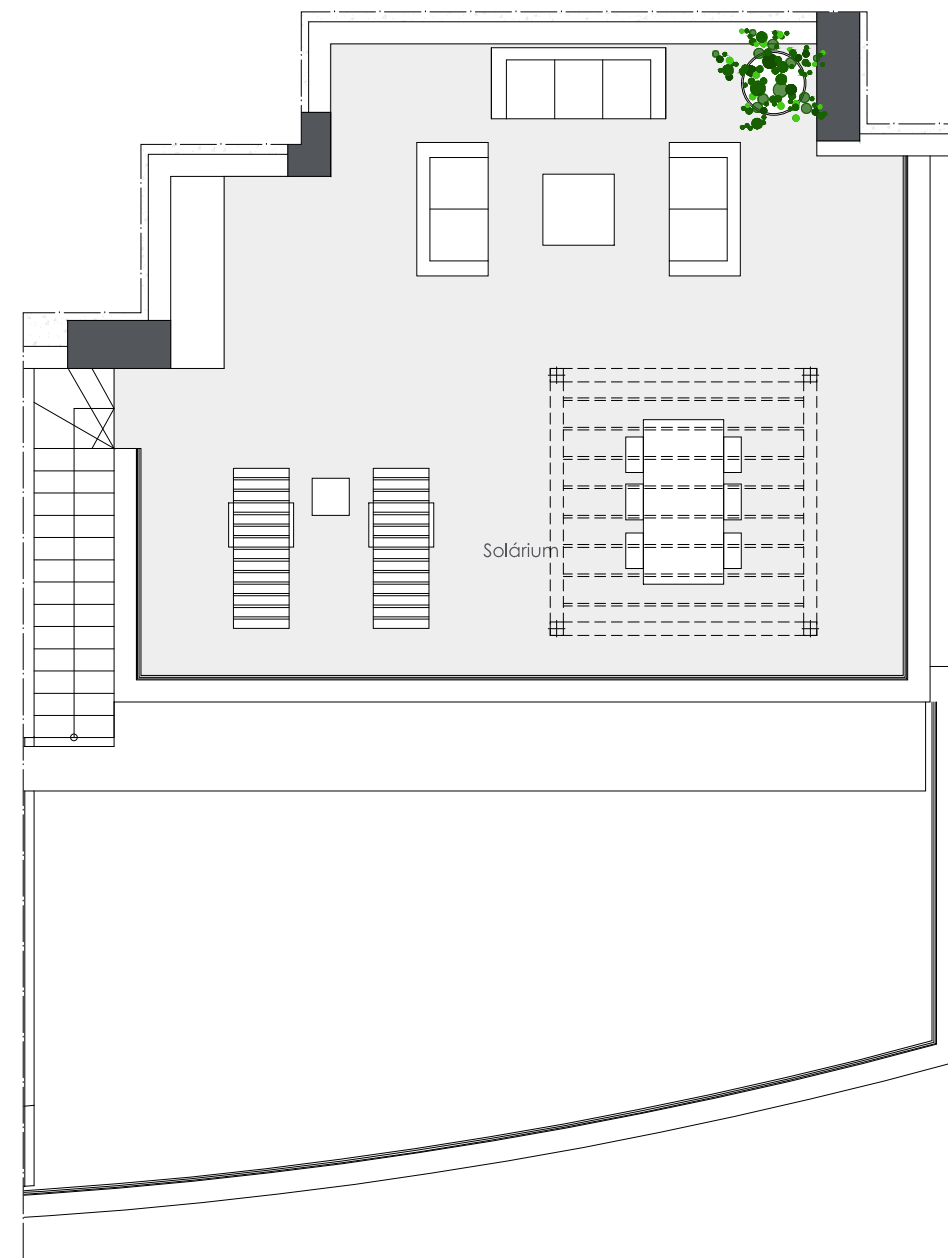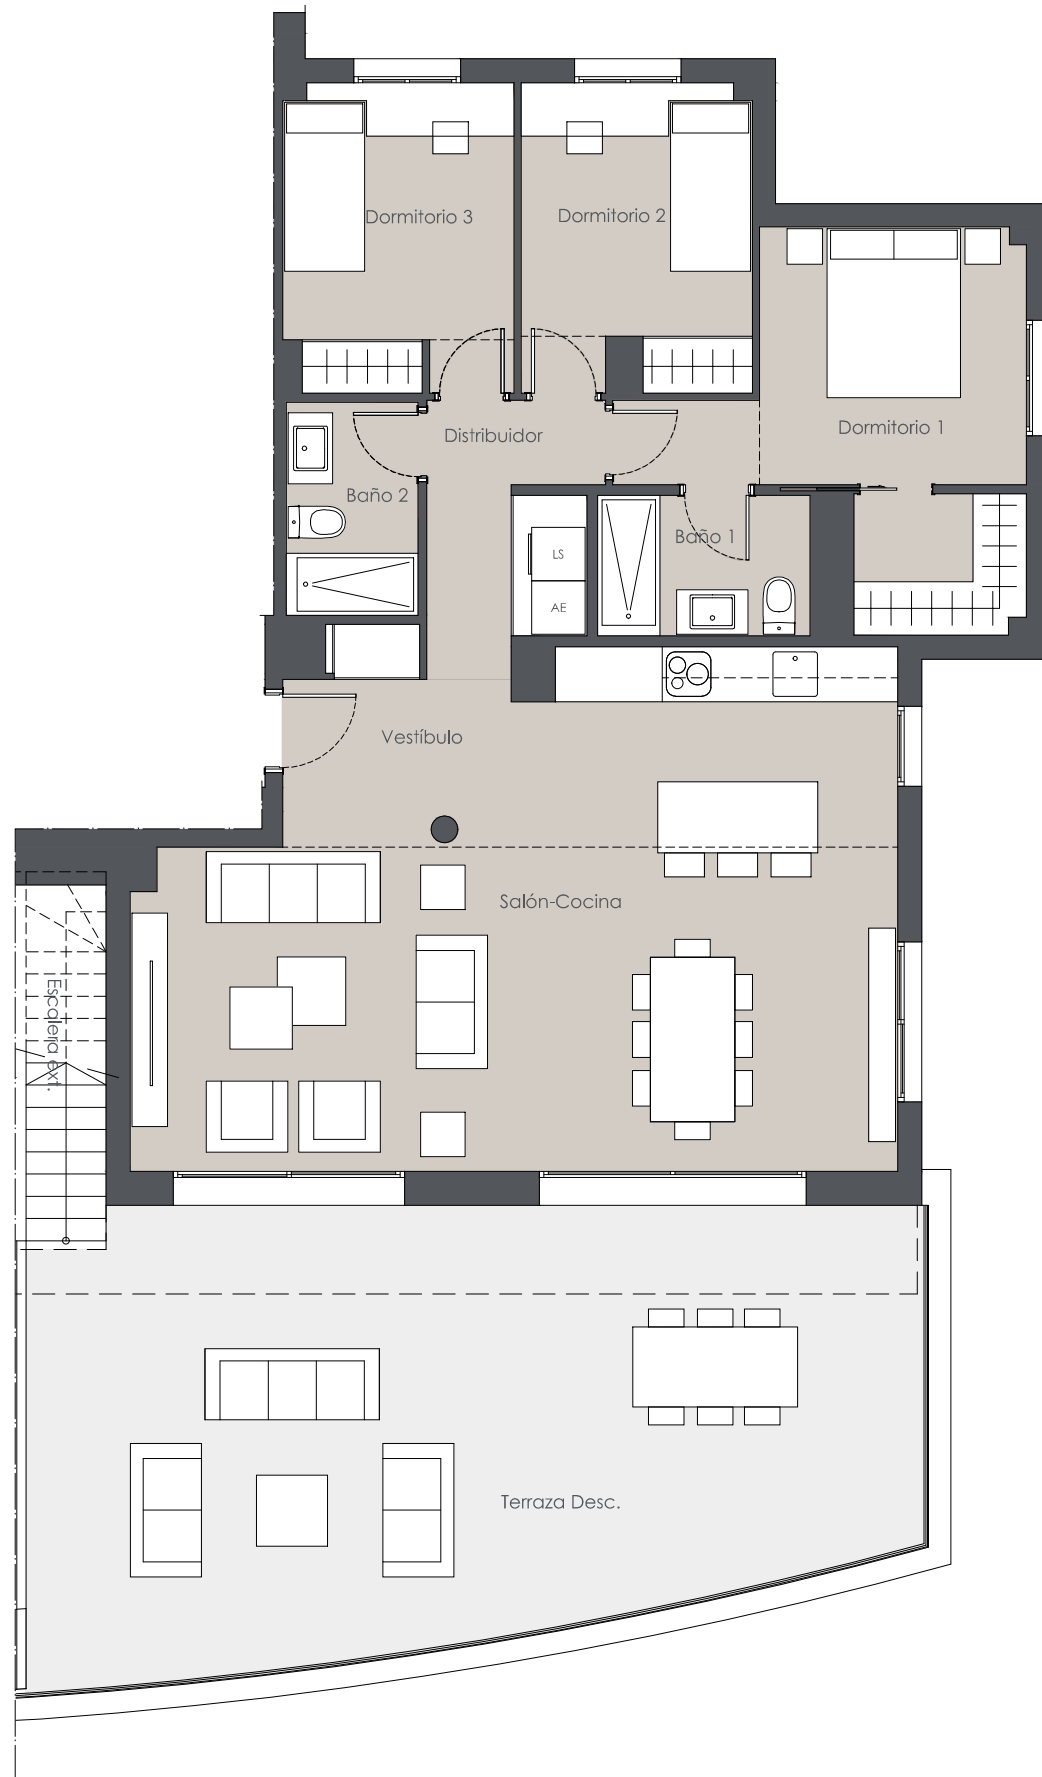

0 5,00 m. Escala: 1/85 Versión: V.01 - Octubre 2023