



# NATURA

estepona

Promoción de 48 viviendas, aparcamientos, trasteros y zona comunitaria con piscina  
Parcela A2 - Sector SUP 03 "Arroyo Enmedio Este" Estepona (Málaga)



## B2.E1.0C

(Bloque 2 - Escalera 1 - Planta 0 - Puerta C)



### Superficie Útil:

Vestíbulo	4,17 m <sup>2</sup>
Salón-Cocina	30,23 m <sup>2</sup>
Distribuidor	4,95 m <sup>2</sup>
Dormitorio 1	12,54 m <sup>2</sup>
Dormitorio 2	9,48 m <sup>2</sup>
Baño 1	3,86 m <sup>2</sup>
Baño 2	3,28 m <sup>2</sup>

Terrazas	18,20 m <sup>2</sup>
Jardín	15,57 m <sup>2</sup>

Superficie útil de vivienda	68,51 m <sup>2</sup>
Sup. útil vivienda s/DJA 218/2005	75,36 m <sup>2</sup>
Superficie útil de espacios exteriores	33,77 m <sup>2</sup>

Superficie construida de vivienda	79,21 m <sup>2</sup>
Superficie construida c.c. de vivienda	89,17 m <sup>2</sup>
Sup. construida vivienda s/DJA 218/2005	87,13 m <sup>2</sup>
Superficie construida de espacios exteriores	35,13 m <sup>2</sup>

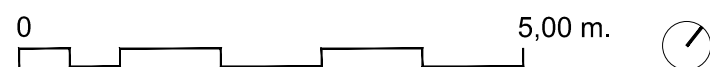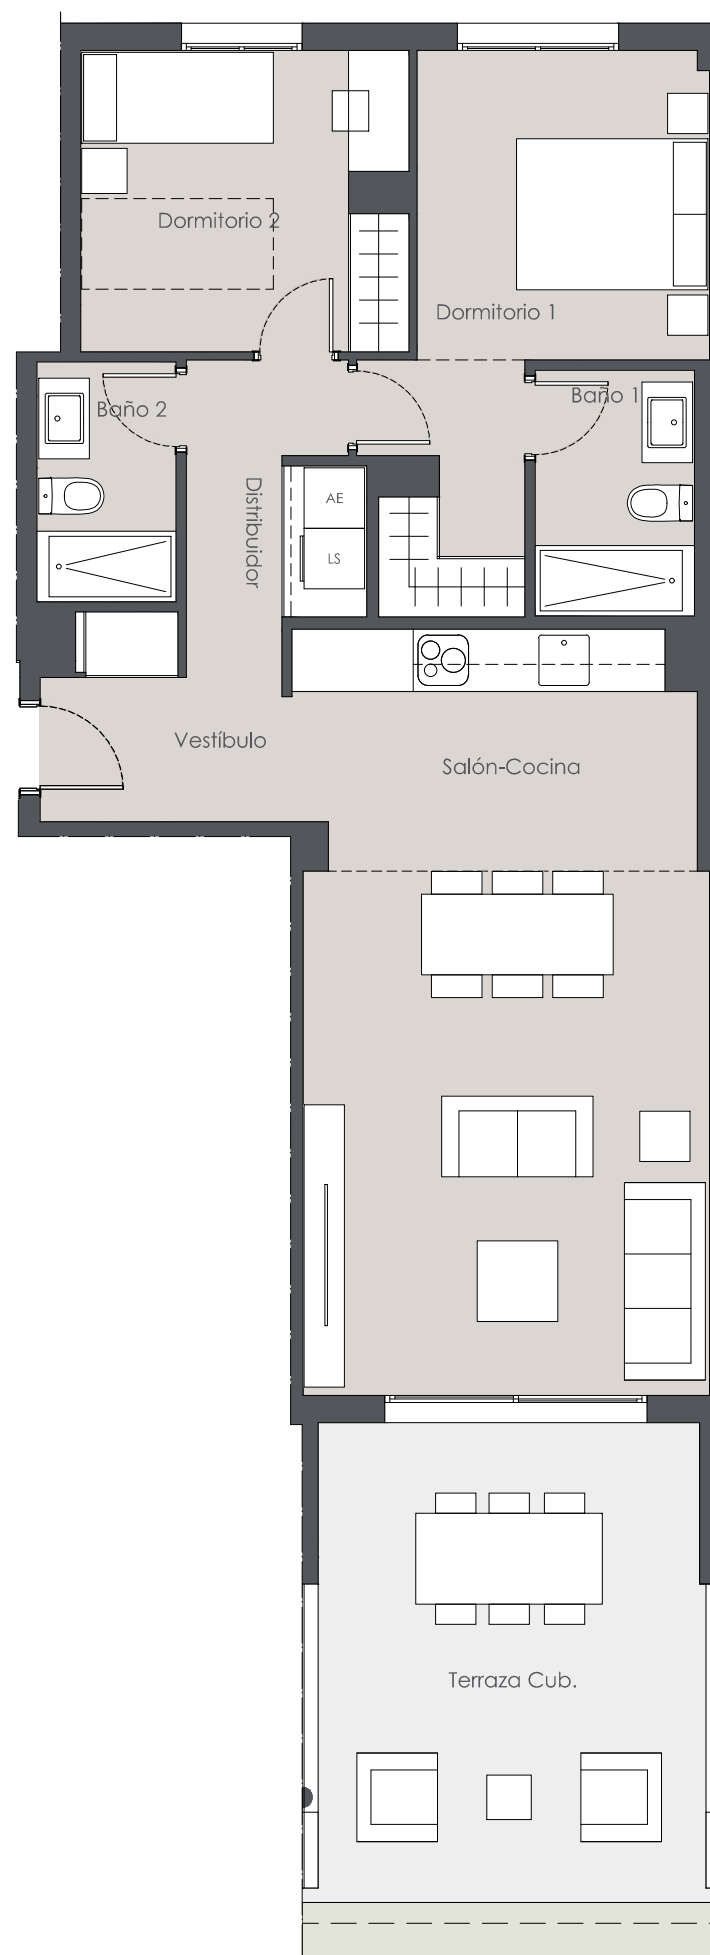

Escala: 1/75

Versión: V.01 - Octubre 2023