



NATURA

estepona

Promoción de 48 viviendas, aparcamientos, trasteros y zona comunitaria con piscina
Parcela A2 - Sector SUP 03 "Arroyo Enmedio Este" Estepona (Málaga)



B2.E2.0A

(Bloque 2 - Escalera 2 - Planta 0 - Puerta A)



Superficie Útil:

Vestíbulo	4,17 m ²
Salón-Cocina	30,23 m ²
Distribuidor	4,95 m ²
Dormitorio 1	12,54 m ²
Dormitorio 2	9,48 m ²
Baño 1	3,86 m ²
Baño 2	3,28 m ²

Terrazas	18,20 m ²
Jardín	15,01 m ²

Superficie útil de vivienda	68,51 m ²
Sup. útil vivienda s/DJA 218/2005	75,36 m ²
Superficie útil de espacios exteriores	33,21 m ²

Superficie construida de vivienda	79,21 m ²
Superficie construida c.c. de vivienda	89,15 m ²
Sup. construida vivienda s/DJA 218/2005	87,13 m ²
Superficie construida de espacios exteriores	34,57 m ²

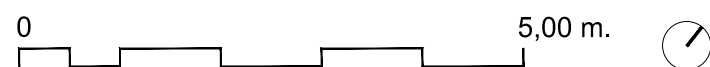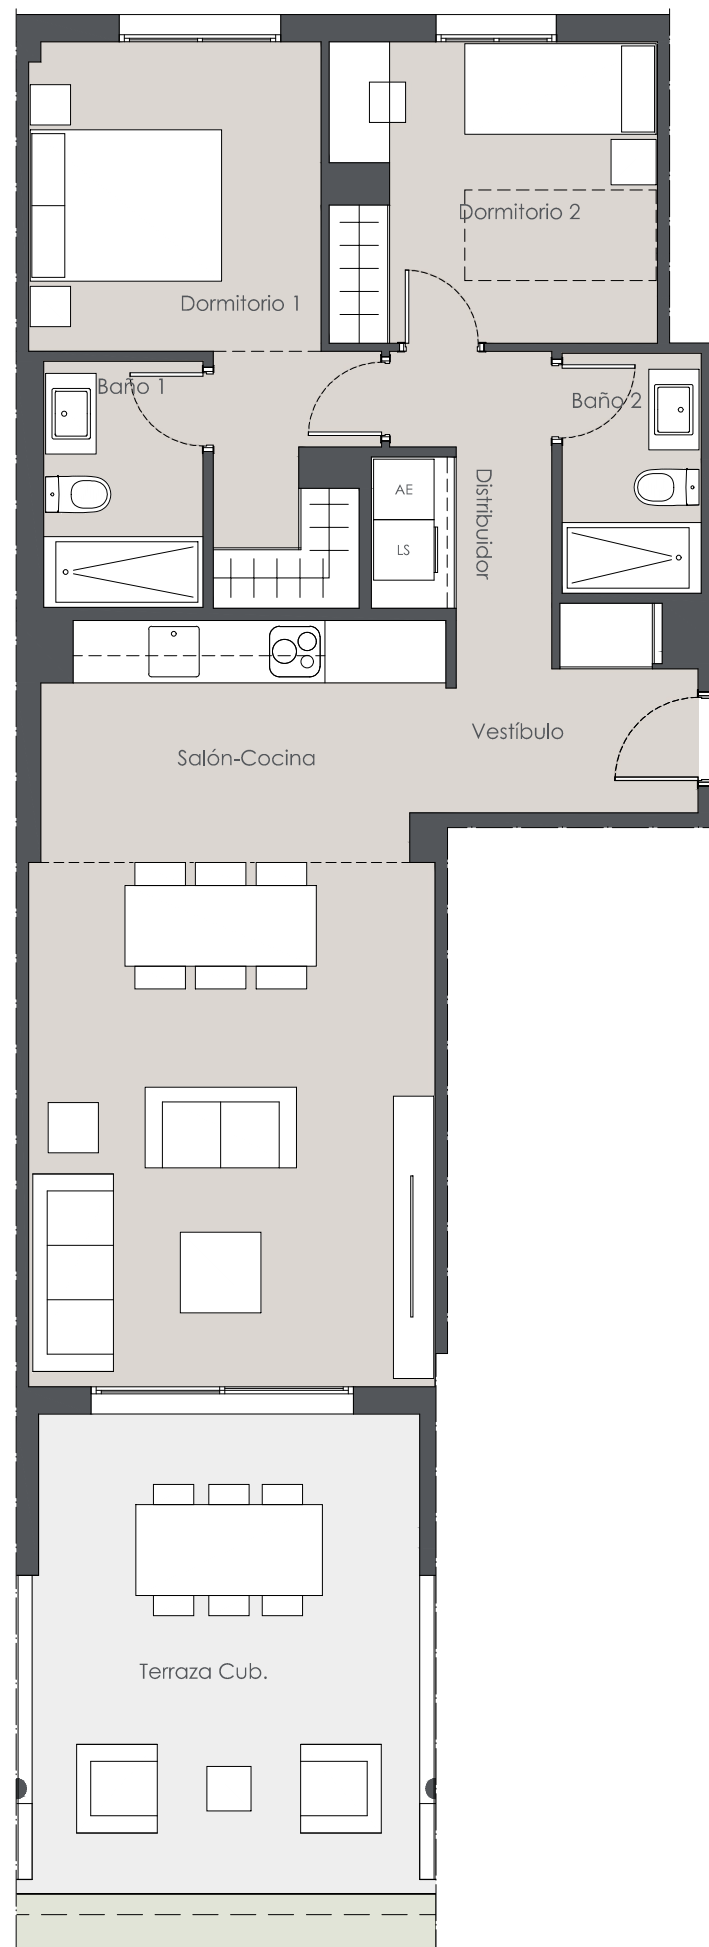

Escala: 1/75

Versión: V.01 - Octubre 2023

LAS CARACTERÍSTICAS DE LA VIVIENDA Y SUS INSTALACIONES ESTARÁN SUPEDITADAS A LAS EXIGENCIAS DE LAS NORMATIVAS VIGENTES, ASÍ COMO A LAS SOLUCIONES TÉCNICAS DETERMINADAS POR LA DIRECCIÓN FACULTATIVA PLANO DEL PROYECTO EJECUTIVO, SUJETO A MODIFICACIONES EN OBRA Y A CRITERIO DE LA DIRECCIÓN FACULTATIVA LAS SUPERFICIES DEFINITIVAS, SERÁN LAS RESULTANTES DE LA EJECUCIÓN DE OBRA. EL MOBILIARIO Y LOS ELEMENTOS DE DECORACIÓN DE INTERIOR Y EXTERIOR Y EL AJARDINAMIENTO, ASÍ COMO LOS ELECTRODOMÉSTICOS NO REFLEJADOS EN LA MEMORIA DE CALIDADES, NO FORMAN PARTE DEL CONTRATO, Y SUS DIMENSIONES Y UBICACIÓN EN ESTE PLANO SON ORIENTATIVAS.