

VIVIENDA V-3D-02 BC-P1-0B

Superficie útil

| | |
|----------------------|-----------------------------|
| DISTRIBUIDOR | 3,19 m ² |
| SALÓN-COMEDOR-COCINA | 25,55 m ² |
| DORMITORIO SUITE | 19,22 m ² |
| DORMITORIO 2 | 10,15 m ² |
| DORMITORIO 3 | 10,18 m ² |
| BAÑO | 3,24 m ² |
| LAVADERO | 1,03 m ² |
| TERRAZA CUB. | 19,61 m ² |
| JARDÍN | 38,05 m ² |
| TOTAL | 130,22 m² |



BLOQUE PORTAL PLANTA PUERTA

C 1 0 B


| | |
|----------------------------------|-----------------------------|
| SUPERFICIE CONST. CERRADA | 84,78 m ² |
| SUPERFICIE TERRAZA CUBIERTA | 22,12 m ² |
| SUPERFICIE TERRAZA DESCUB. | 0,00 m ² |
| SUPERFICIE JARDÍN | 38,09 m ² |
| SUBTOTAL | 144,99 m² |
| SUPERFICIE ZONA COMÚN | 19,15 m ² |
| SUPERFICIE TOTAL VIVIENDA | 164,14 m² |

SUPERFICIES SEGÚN DECRETO BOJA 218/2005:

| | |
|-----------------------|-----------------------|
| SUPERFICIE UTIL | 79,82 m ² |
| SUPERFICIE CONSTRUIDA | 113,74 m ² |

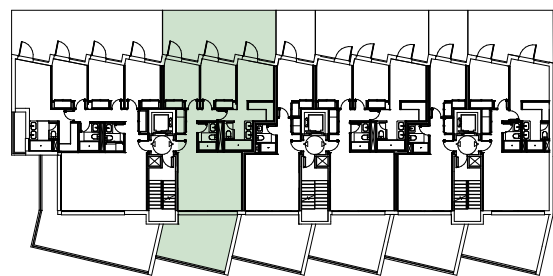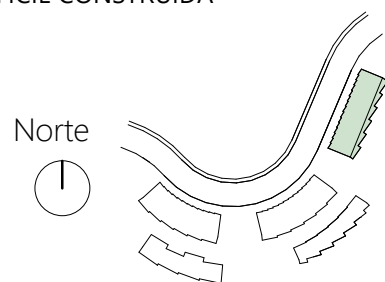

ESCALA GRÁFICA
0 1 2 3m

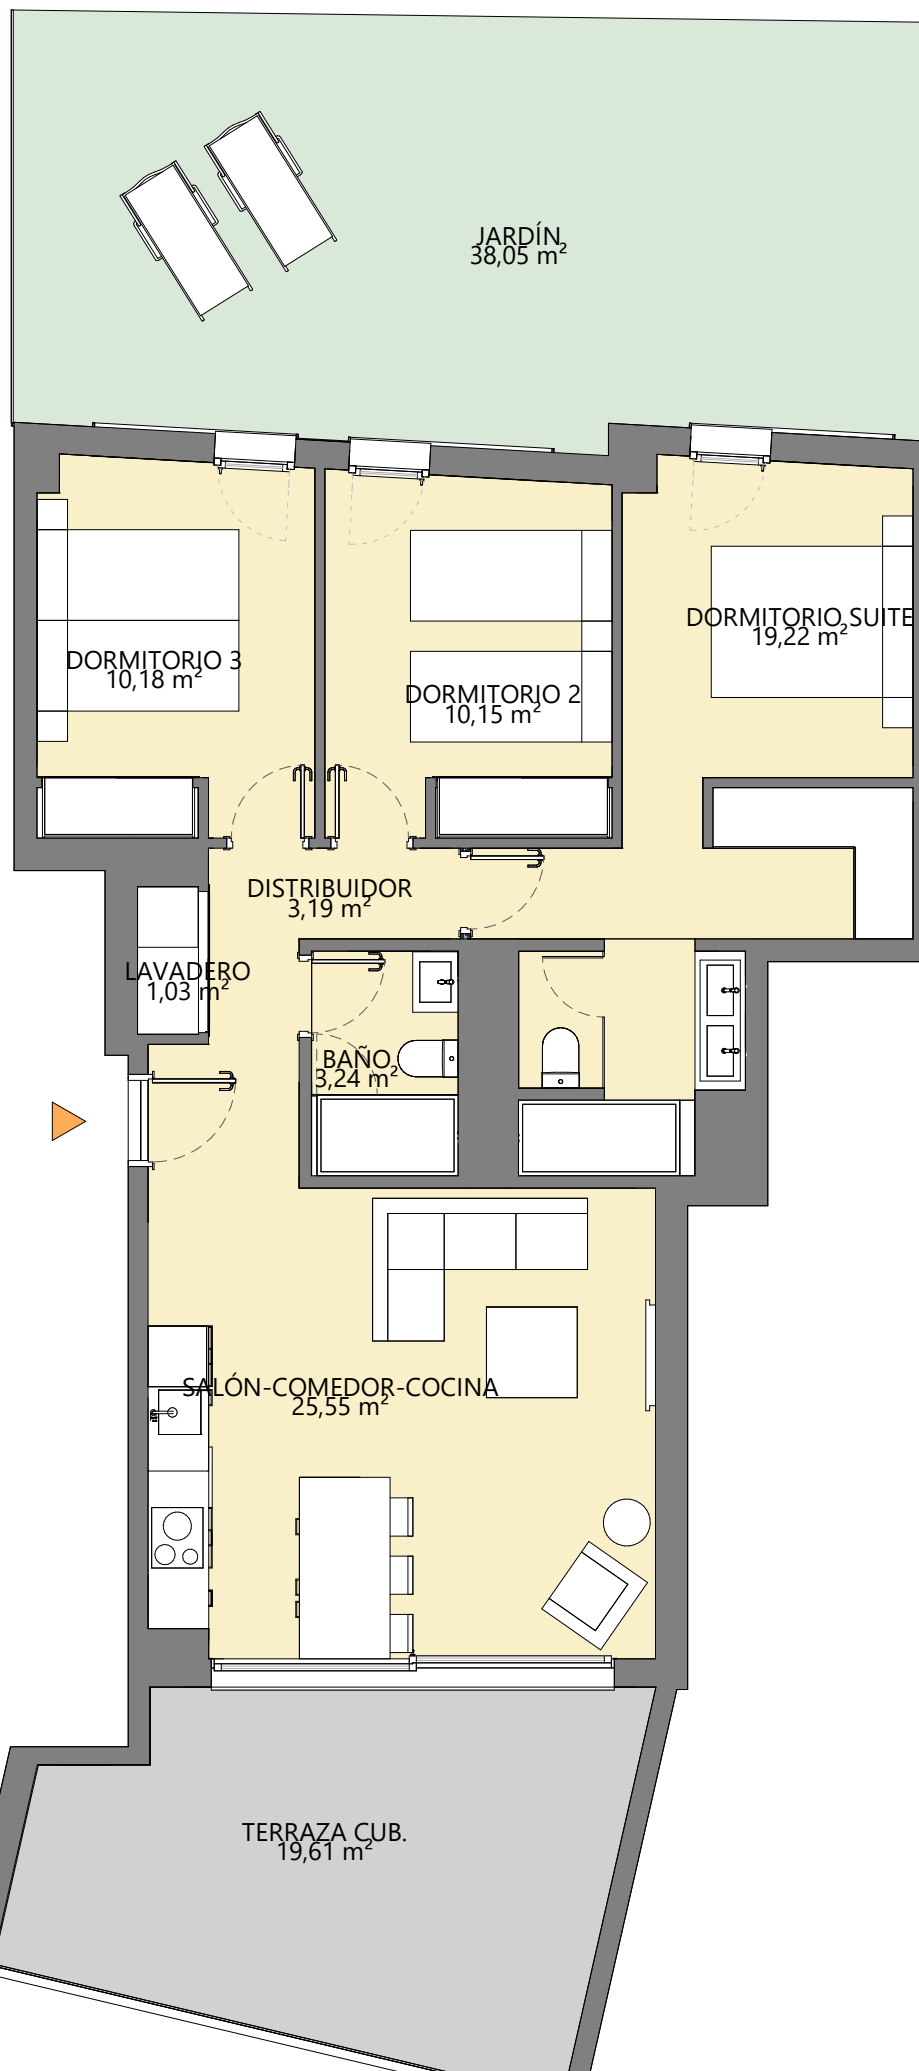

La Promotora Cuatro Suertes podrá realizar las modificaciones de distribución que estime necesarias por exigencias de orden técnico, comercial, jurídico o de disponibilidad. Las superficies detalladas son aproximadas pudiendo experimentar modificaciones que estime necesarias por exigencias de orden técnico o jurídico. El equipamiento de la vivienda será el indicado en la memoria de calidades. El mobiliario ha sido representado a efectos meramente decorativos.

e s e n s e
By PUERTO NARIXA

Promueve: **cuatro suertes**

EDICIÓN 12/04/2019

puertonarixa.com

TORROX-NERJA
Andalusian
essence



BREEAM[®] ES
el certificado de sostenibilidad de la construcción