

VIVIENDA V-4D-01 BC-P1-1A

Superficie útil

DISTRIBUIDOR	6,97 m ²
SALÓN-COMEDOR-COCINA	33,22 m ²
DORMITORIO SUITE	20,92 m ²
DORMITORIO 2	10,69 m ²
DORMITORIO 3	10,39 m ²
DORMITORIO 4	10,07 m ²
BAÑO	3,51 m ²
ASEO	2,41 m ²
LAVADERO	0,93 m ²
TERRAZA DESC.	5,27 m ²
TERRAZA DESC.	45,89 m ²
	150,28 m ²




BLOQUE	PORTAL	PLANTA	PUERTA
C	1	1	A

SUPERFICIE CONST. CERRADA	115,47 m ²
SUPERFICIE TERRAZA CUBIERTA	0,00 m ²
SUPERFICIE TERRAZA DESCUB.	58,94 m ²
SUPERFICIE JARDÍN	0,00 m ²
SUBTOTAL	174,41 m ²
SUPERFICIE ZONA COMÚN	26,09 m ²
SUPERFICIE TOTAL VIVIENDA	200,50 m ²


SUPERFICIES SEGÚN DECRETO BOJA 218/2005:

SUPERFICIE UTIL	108,00 m ²
SUPERFICIE CONSTRUIDA	159,14 m ²

Norte

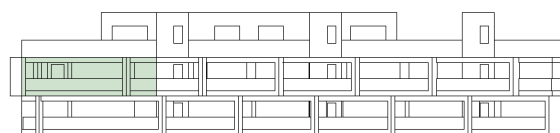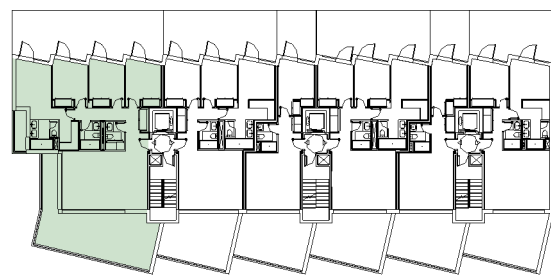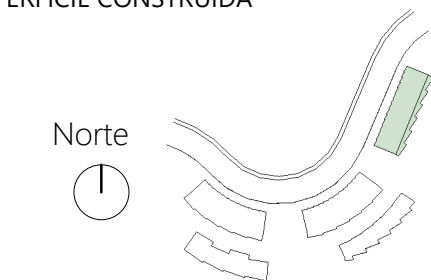

ESCALA GRÁFICA
0 1 2 3m

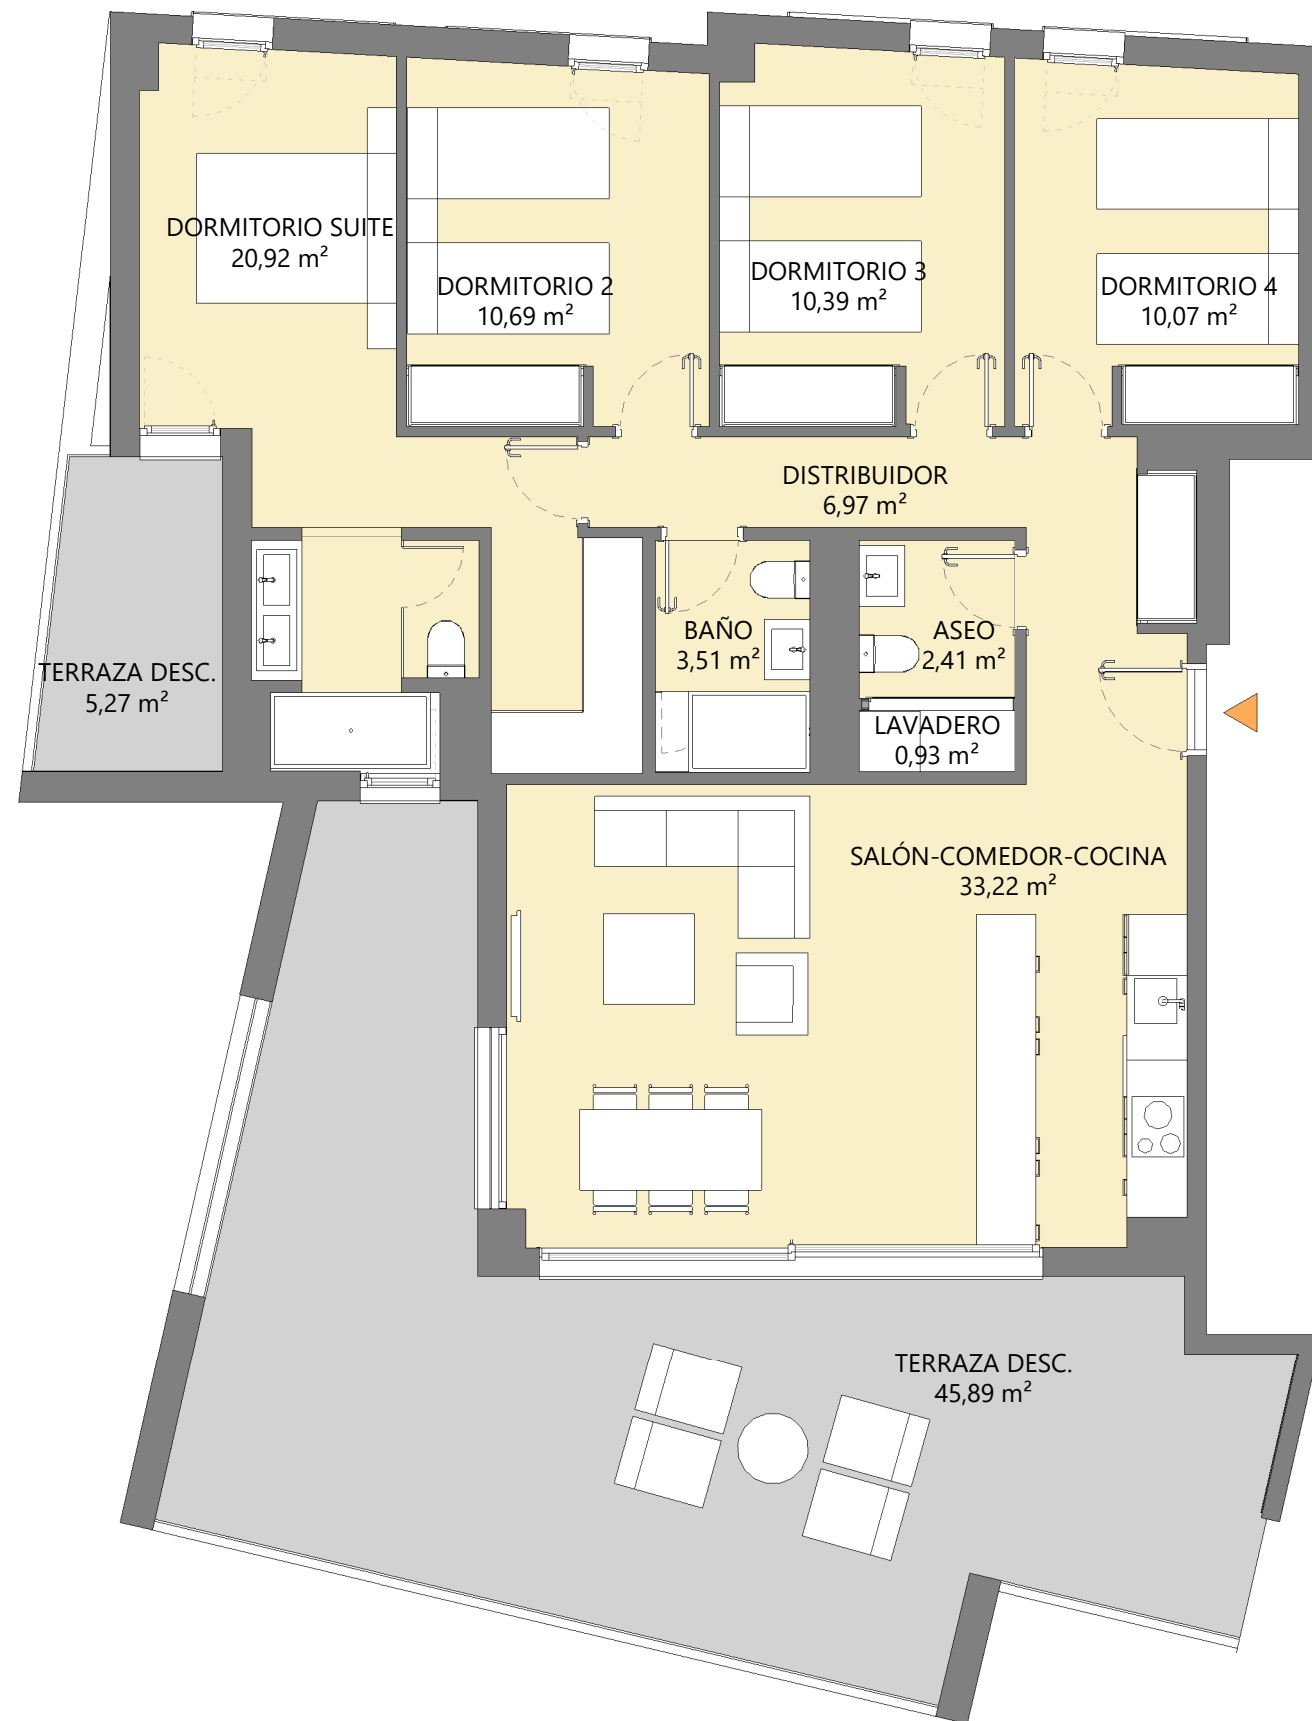

La Promotora Cuatro Suertes podrá realizar las modificaciones de distribución que estime necesarias por exigencias de orden técnico, comercial, jurídico o de disponibilidad. Las superficies detalladas son aproximadas pudiendo experimentar modificaciones que estime necesarias por exigencias de orden técnico o jurídico. El equipamiento de la vivienda será el indicado en la memoria de calidades. El mobiliario ha sido representado a efectos meramente decorativos.

e s e n s e
By PUERTO NARIJA

Promueve: **cuatro suertes**

EDICIÓN 12/04/2019

puertonarixa.com

TORROX-NERJA
Andalusian
essence



BREEAM® ES
el certificado de sostenibilidad de la construcción