

VIVIENDA D-2D-01 BE-D

PLANTA 0
PLANTA 1 Superficie útil

DISTRIBUIDOR	2,48 m ²
SALÓN-COMEDOR-COCINA	33,39 m ²
ASEO	2,87 m ²
ESCALERA INT.	0,75 m ²
TERRAZA CUB.	15,01 m ²
TERRAZA DESC.	11,85 m ²
JARDÍN	35,63 m ²
<hr/>	
DISTRIBUIDOR	101,98 m ²
DORMITORIO SUITE	3,55 m ²
DORMITORIO 2	16,79 m ²
BAÑO	12,32 m ²
ESCALERA INT.	3,74 m ²
TERRAZA CUB.	3,90 m ²
LAVADERO	14,12 m ²
<hr/>	
	54,90 m ²


BLOQUE PORTAL PLANTA PUERTA
E 0 y 1 D

SUPERFICIE CONST. CERRADA	100,08 m ²
SUPERFICIE TERRAZA CUBIERTA	16,49 m ²
SUPERFICIE TERRAZA DESCUB.	29,64 m ²
SUPERFICIE JARDÍN	35,86 m ²
SUBTOTAL	182,11 m²

SUPERFICIE ZONA COMÚN	22,61 m ²
SUPERFICIE TOTAL VIVIENDA	204,72 m²

SUPERFICIES SEGÚN DECRETO BOJA 218/2005:



SUPERFICIE UTIL	88,29 m ²
SUPERFICIE CONSTRUIDA	136,07 m ²

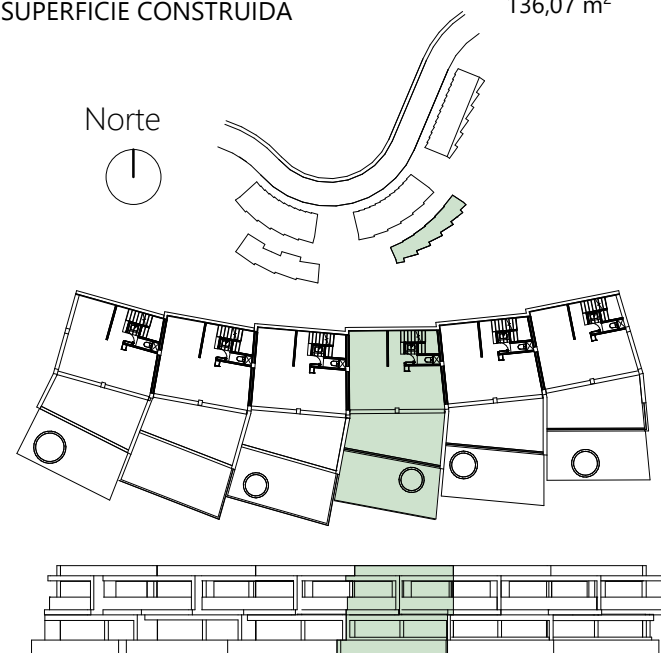

Norte



ESCALA GRÁFICA
0 1 2 3m

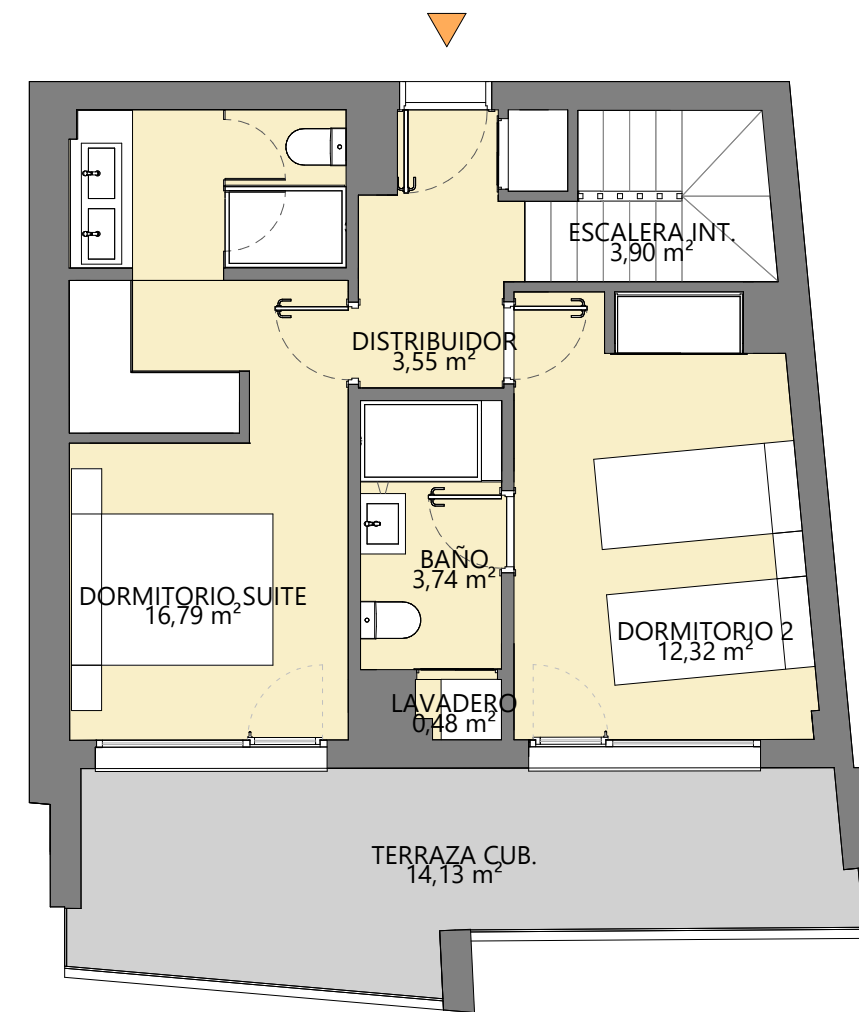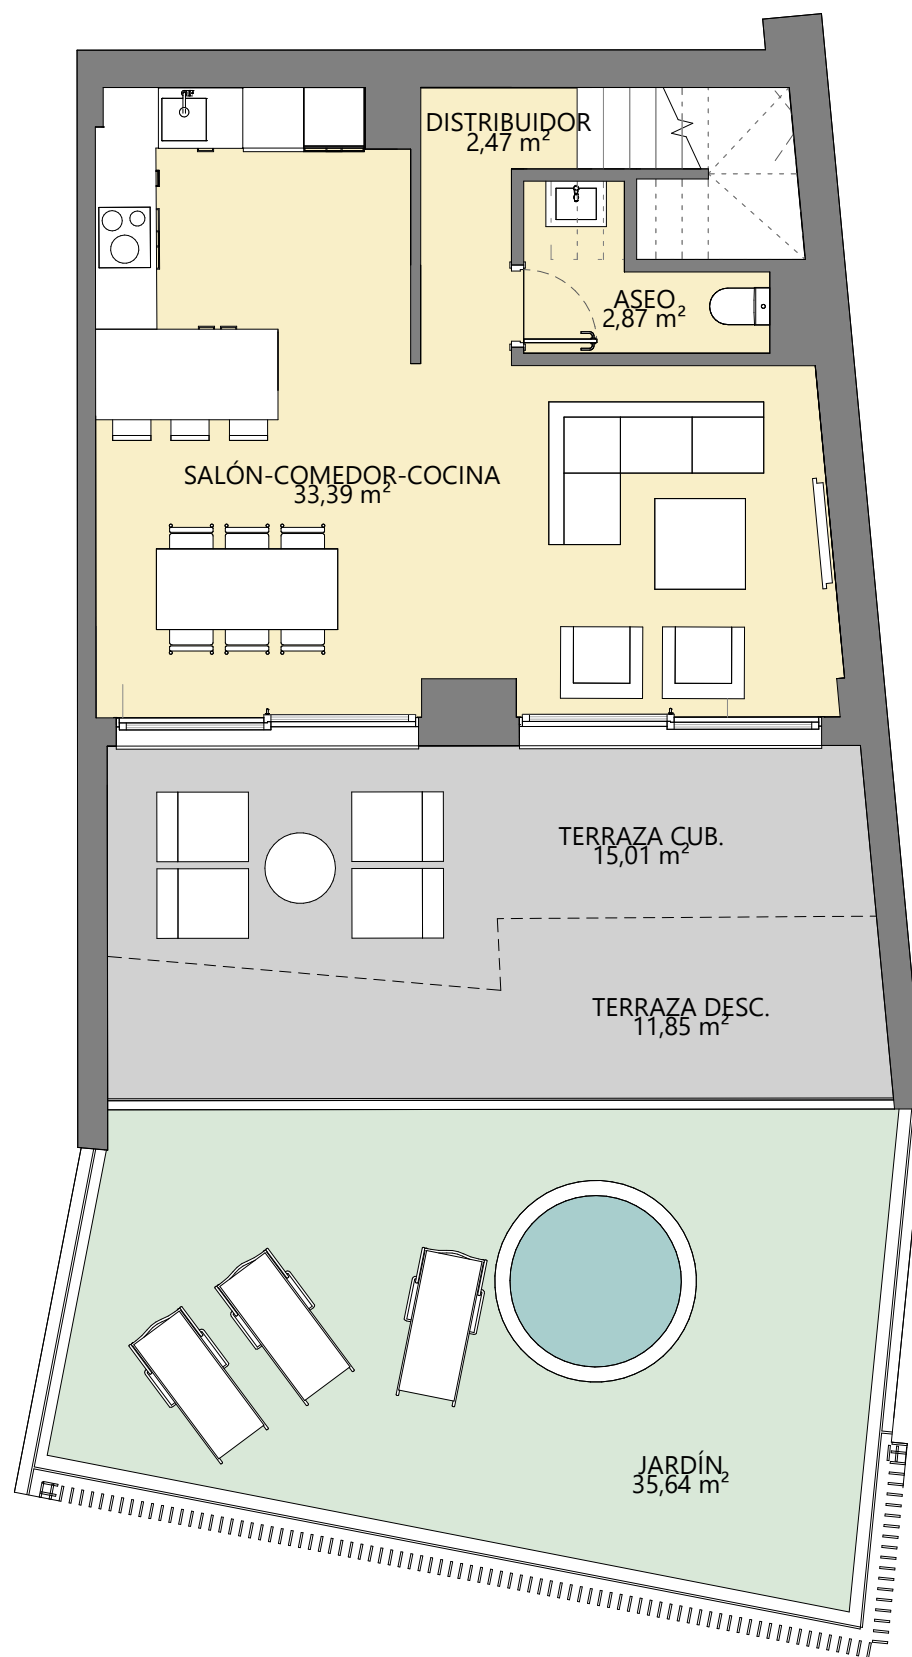

e s e n s e
By PUERTO NARIXA

Promueve: **cuatro suertes**

EDICIÓN 12/04/2019

puertonarixa.com



BREEAM ES
el certificado de sostenibilidad de la construcción

La Promotora Cuatro Suertes podrá realizar las modificaciones de distribución que estime necesarias por exigencias de orden técnico, comercial, jurídico o de disponibilidad. Las superficies detalladas son aproximadas pudiendo experimentar modificaciones que estime necesarias por exigencias de orden técnico o jurídico. El equipamiento de la vivienda será el indicado en la memoria de calidades. El mobiliario ha sido representado a efectos meramente decorativos.