




**GOLDEN
BANUS**
HOMES

PLANTA PRIMERA VIVIENDA 1D

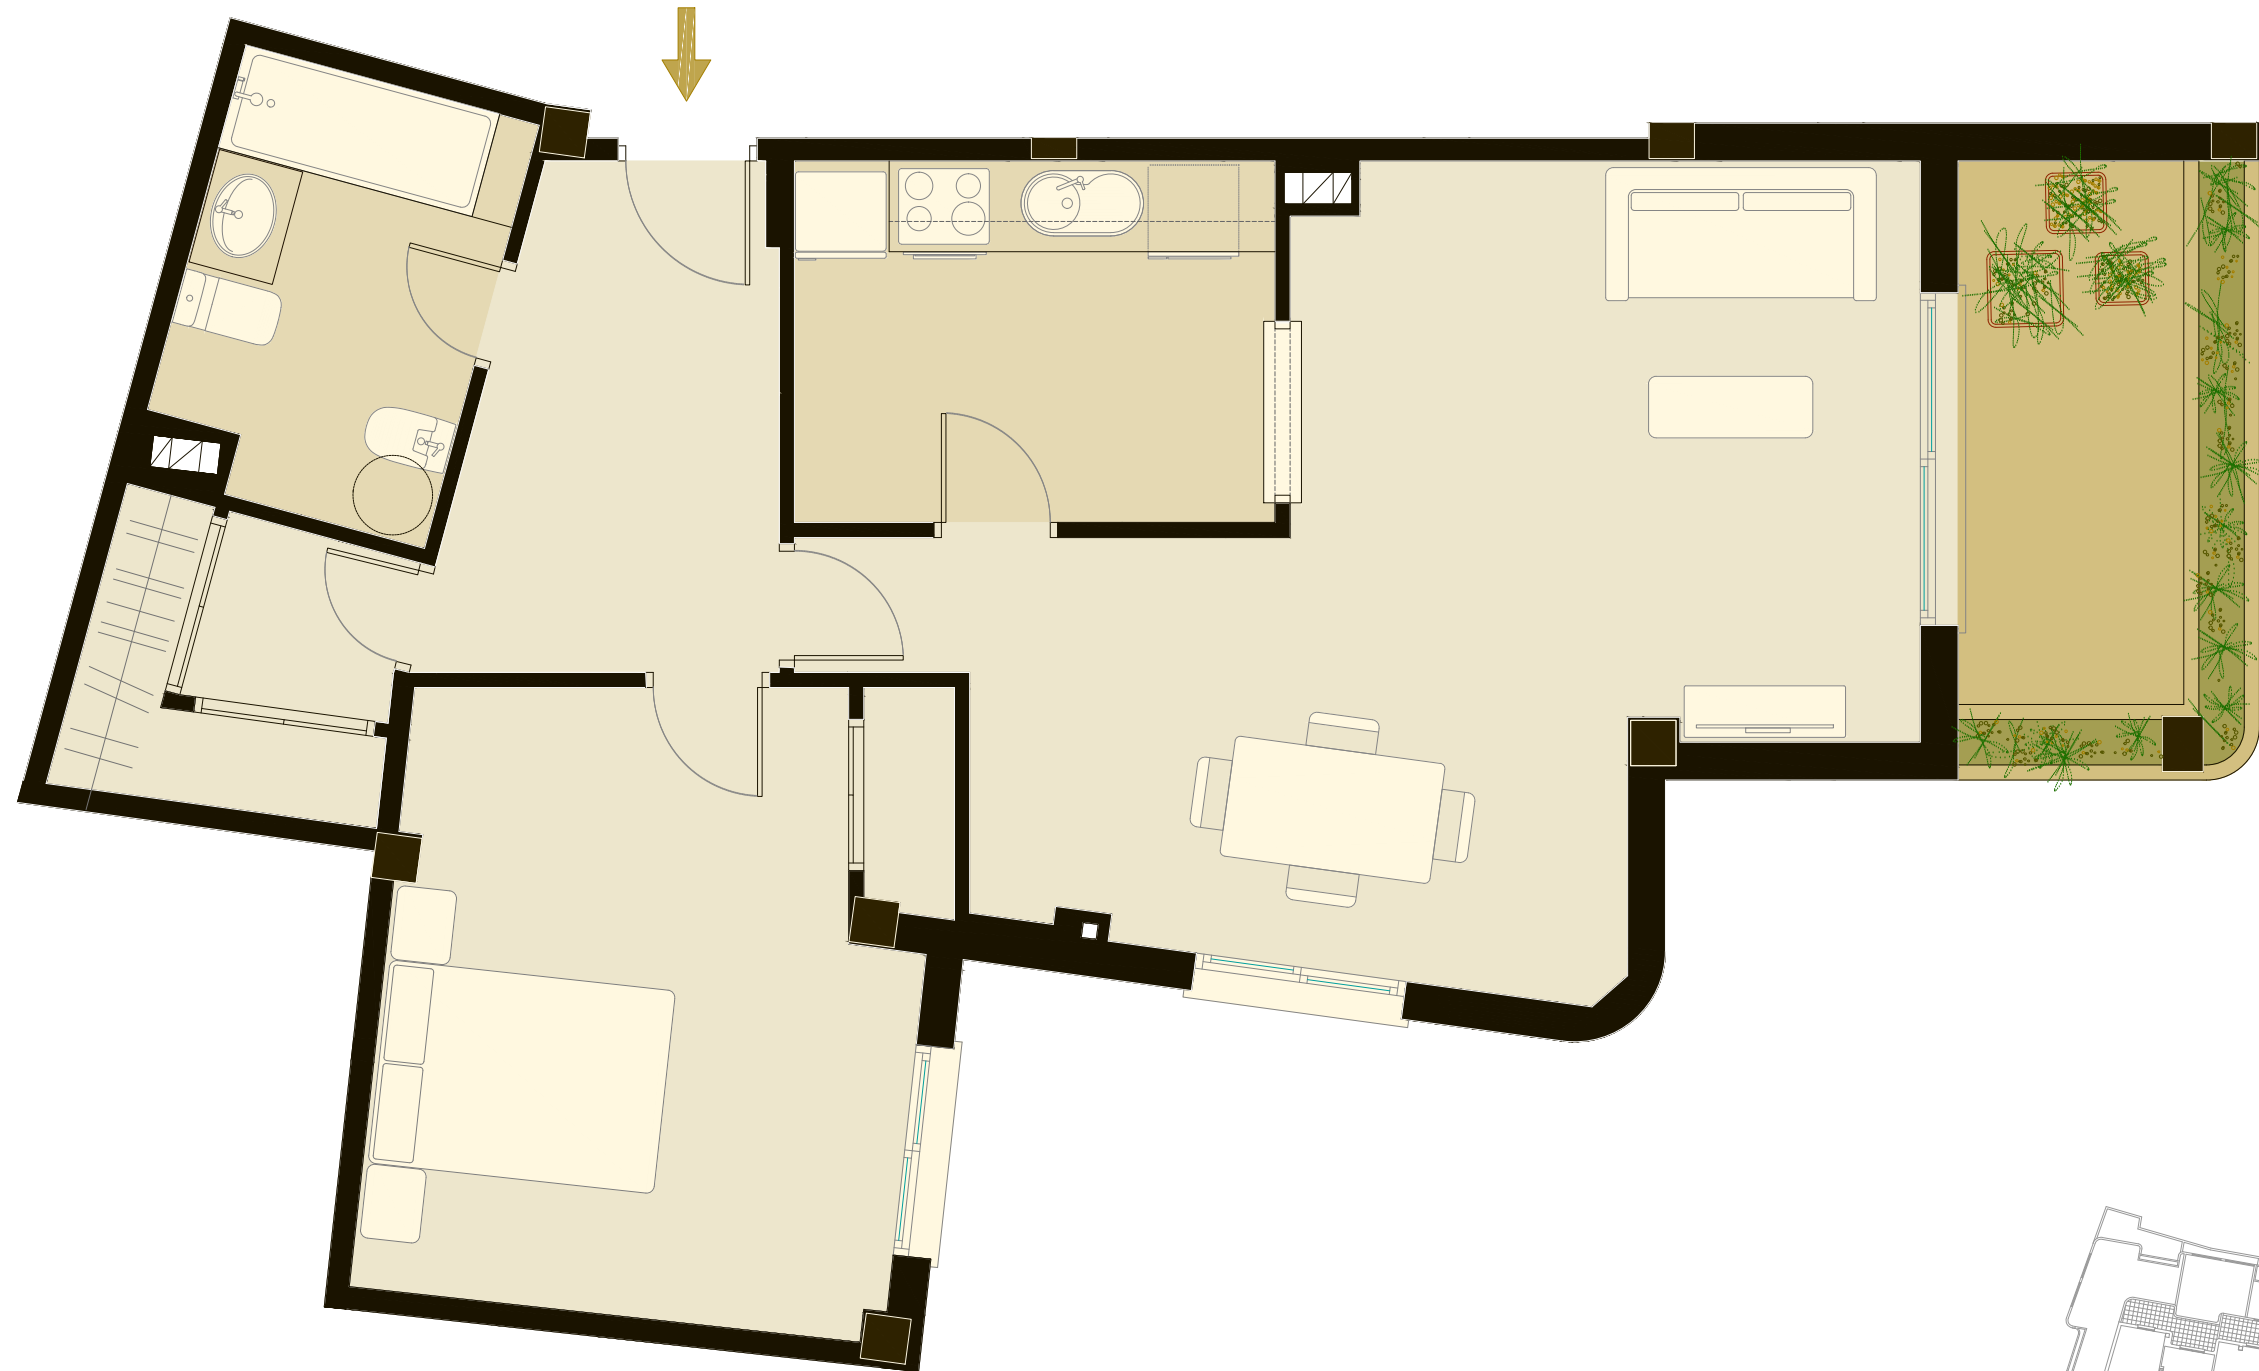

NOTA: La información contenida en este plano no tiene carácter contractual, pudiendo ser modificada por exigencias técnicas, jurídicas o comerciales, sin que ello implique menoscabo en el nivel global de calidades.

GOLDEN BANUS



*Superficie constr. vivienda *83,17 m ²	Superficie útil vivienda 64,69 m ²	Superficie de terraza 8,13 m ²	*Superficie útil *72,82 m ²
---	--	--	---

*Superficie Registral