


PLANTA SEGUNDA VIVIENDA 2A

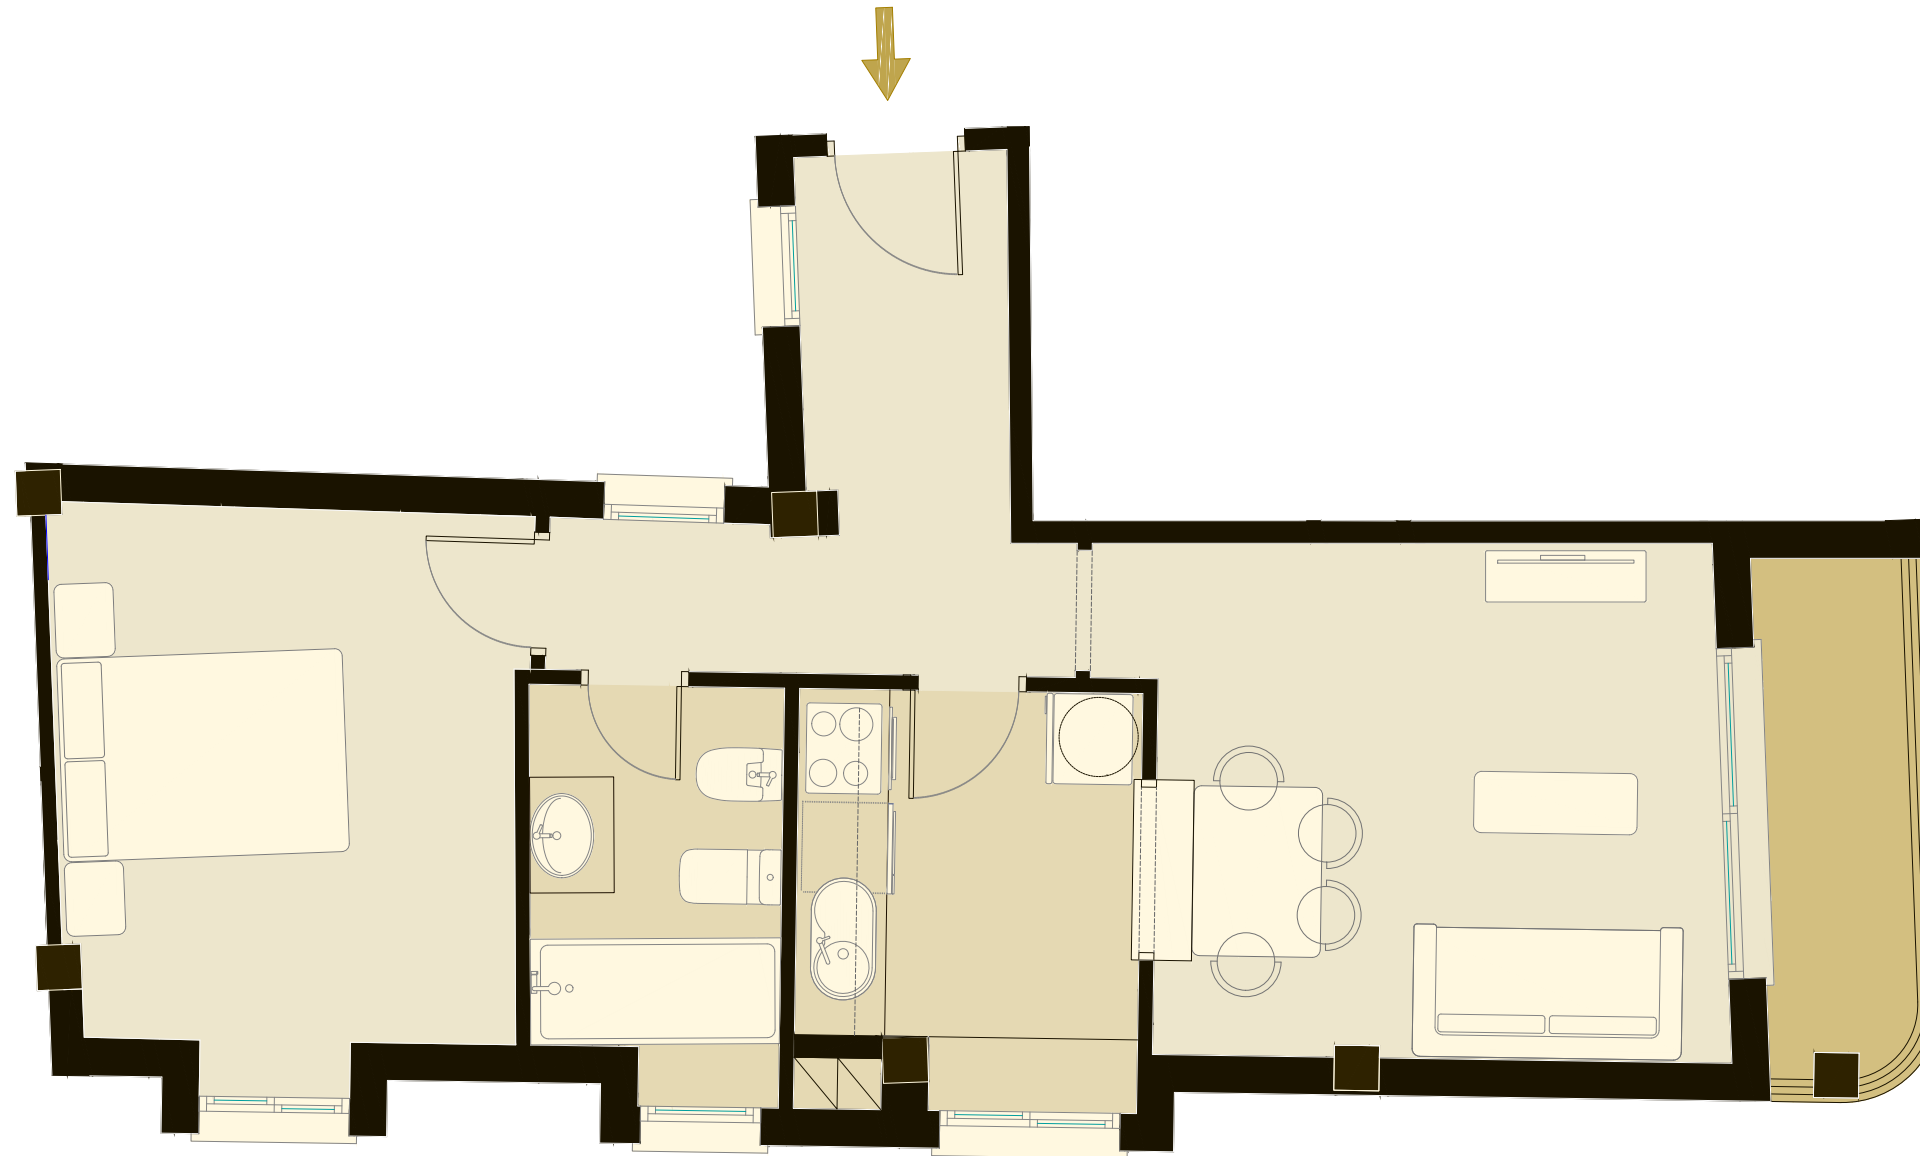

NOTA: La información contenida en este plano no tiene carácter contractual, pudiendo ser modificada por exigencias técnicas, jurídicas o comerciales, sin que ello implique menoscabo en el nivel global de calidades.



*Superficie constr. vivienda *54,60 m ²	Superficie útil vivienda 42,14 m ²	Superficie de terraza 4,06 m ²	*Superficie útil *46,20 m ²
<small>*Superficie Registral</small>			