





**GOLDEN
BANUS**
HOMES

PLANTA BAJA VIVIENDA BD

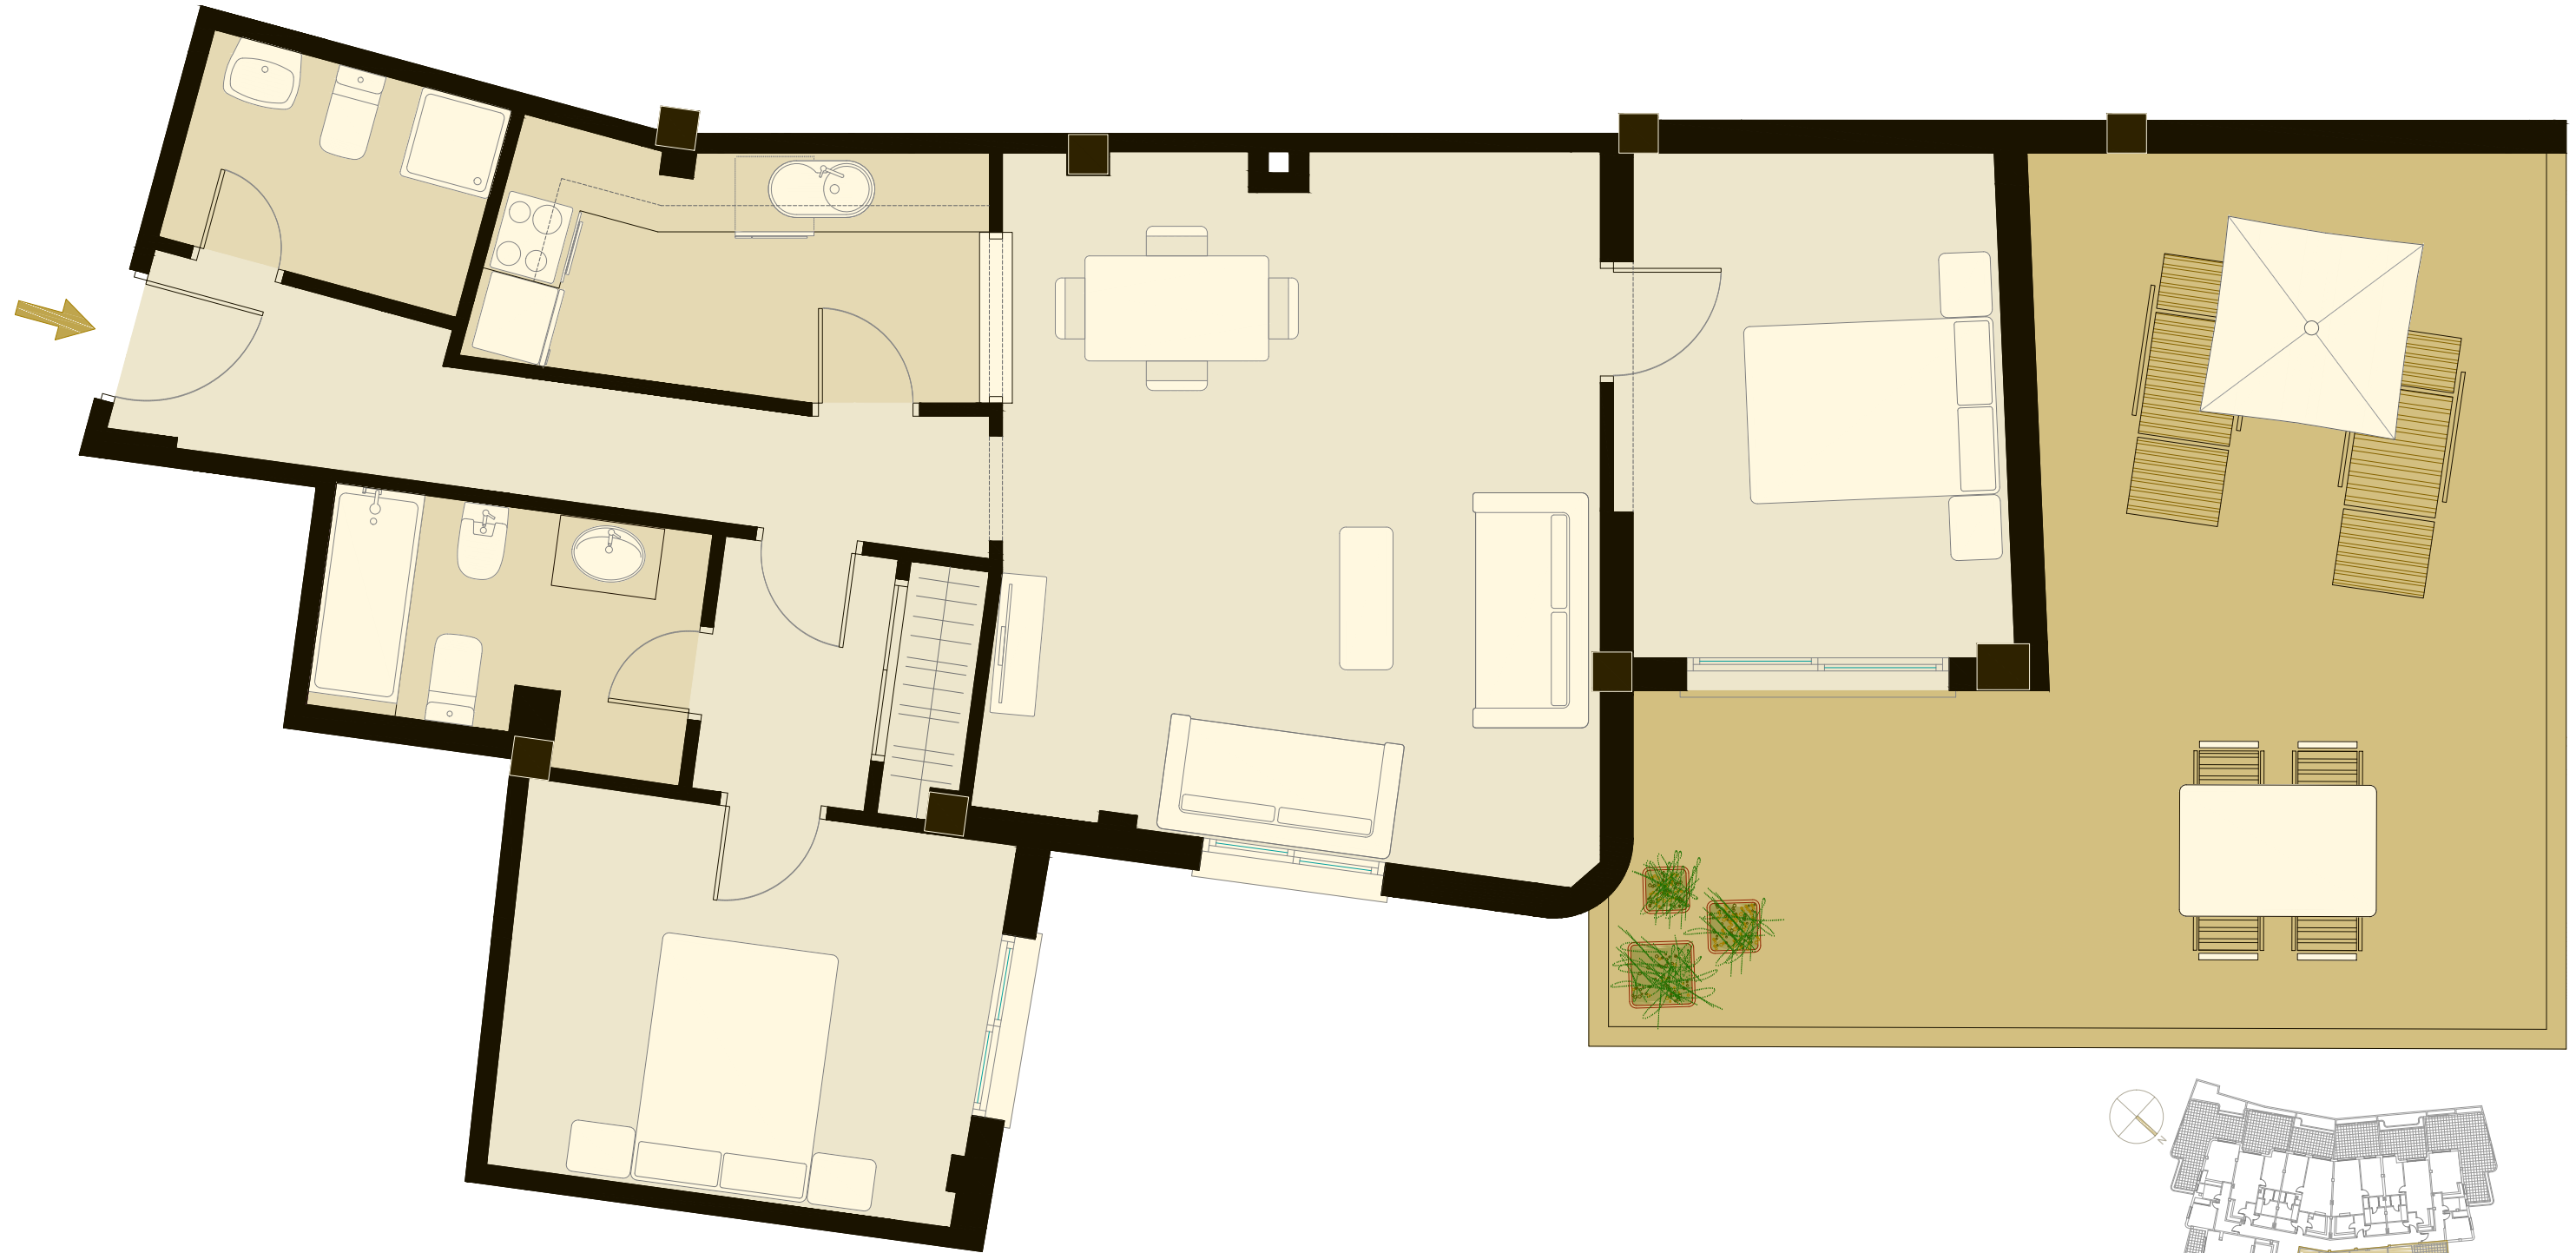

NOTA: La información contenida en este plano no tiene carácter contractual, pudiendo ser modificada por exigencias técnicas, jurídicas o comerciales, sin que ello implique menoscabo en el nivel global de calidades.

GOLDEN BANUS

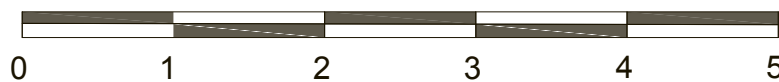

*Superficie constr. vivienda *121,33 m ²	Superficie útil vivienda 76,30 m ²	Superficie de terraza 36,20 m ²	*Superficie útil *112,50 m ²
--	--	---	--

*Superficie Registral