


PLANTA PRIMERA VIVIENDA 11

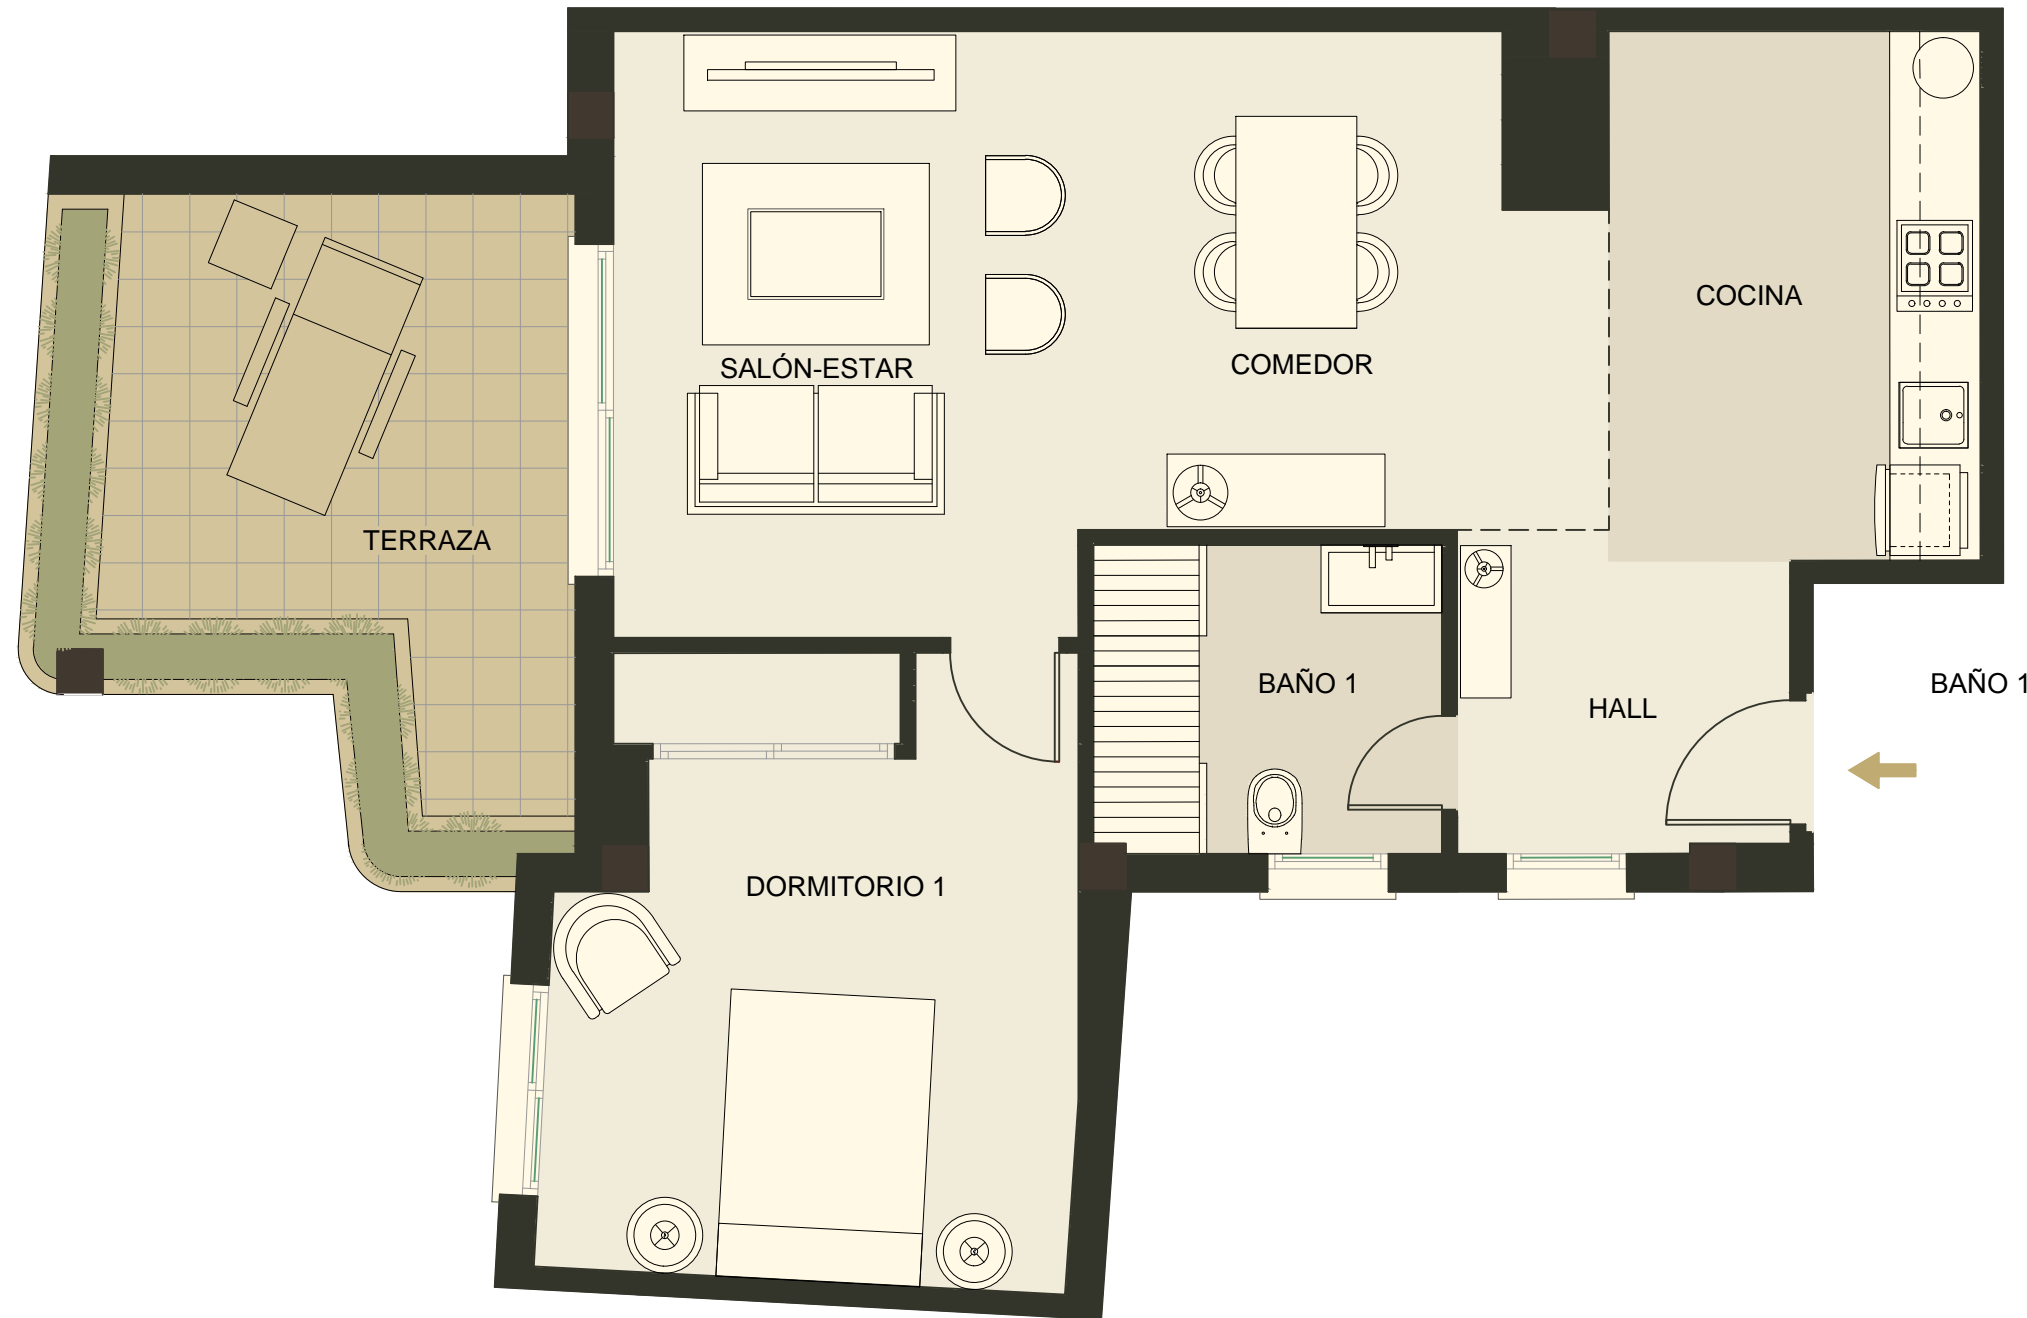

NOTA: La información contenida en este plano no tiene carácter contractual, pudiendo ser modificada por exigencias técnicas, jurídicas o comerciales, sin que ello implique menoscabo en el nivel global de calidades.



*Superficie constr. vivienda *76,45m ²	Superficie útil vivienda *54,48m ²	Superficie de terraza *13,77m ²	*Superficie útil *68,25m ²
--	--	---	--

*Superficie Registral