



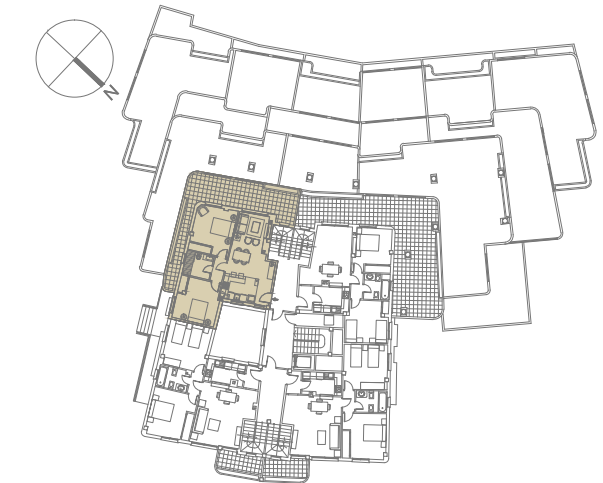

# PLANTA TERCERA VIVIENDA 3D

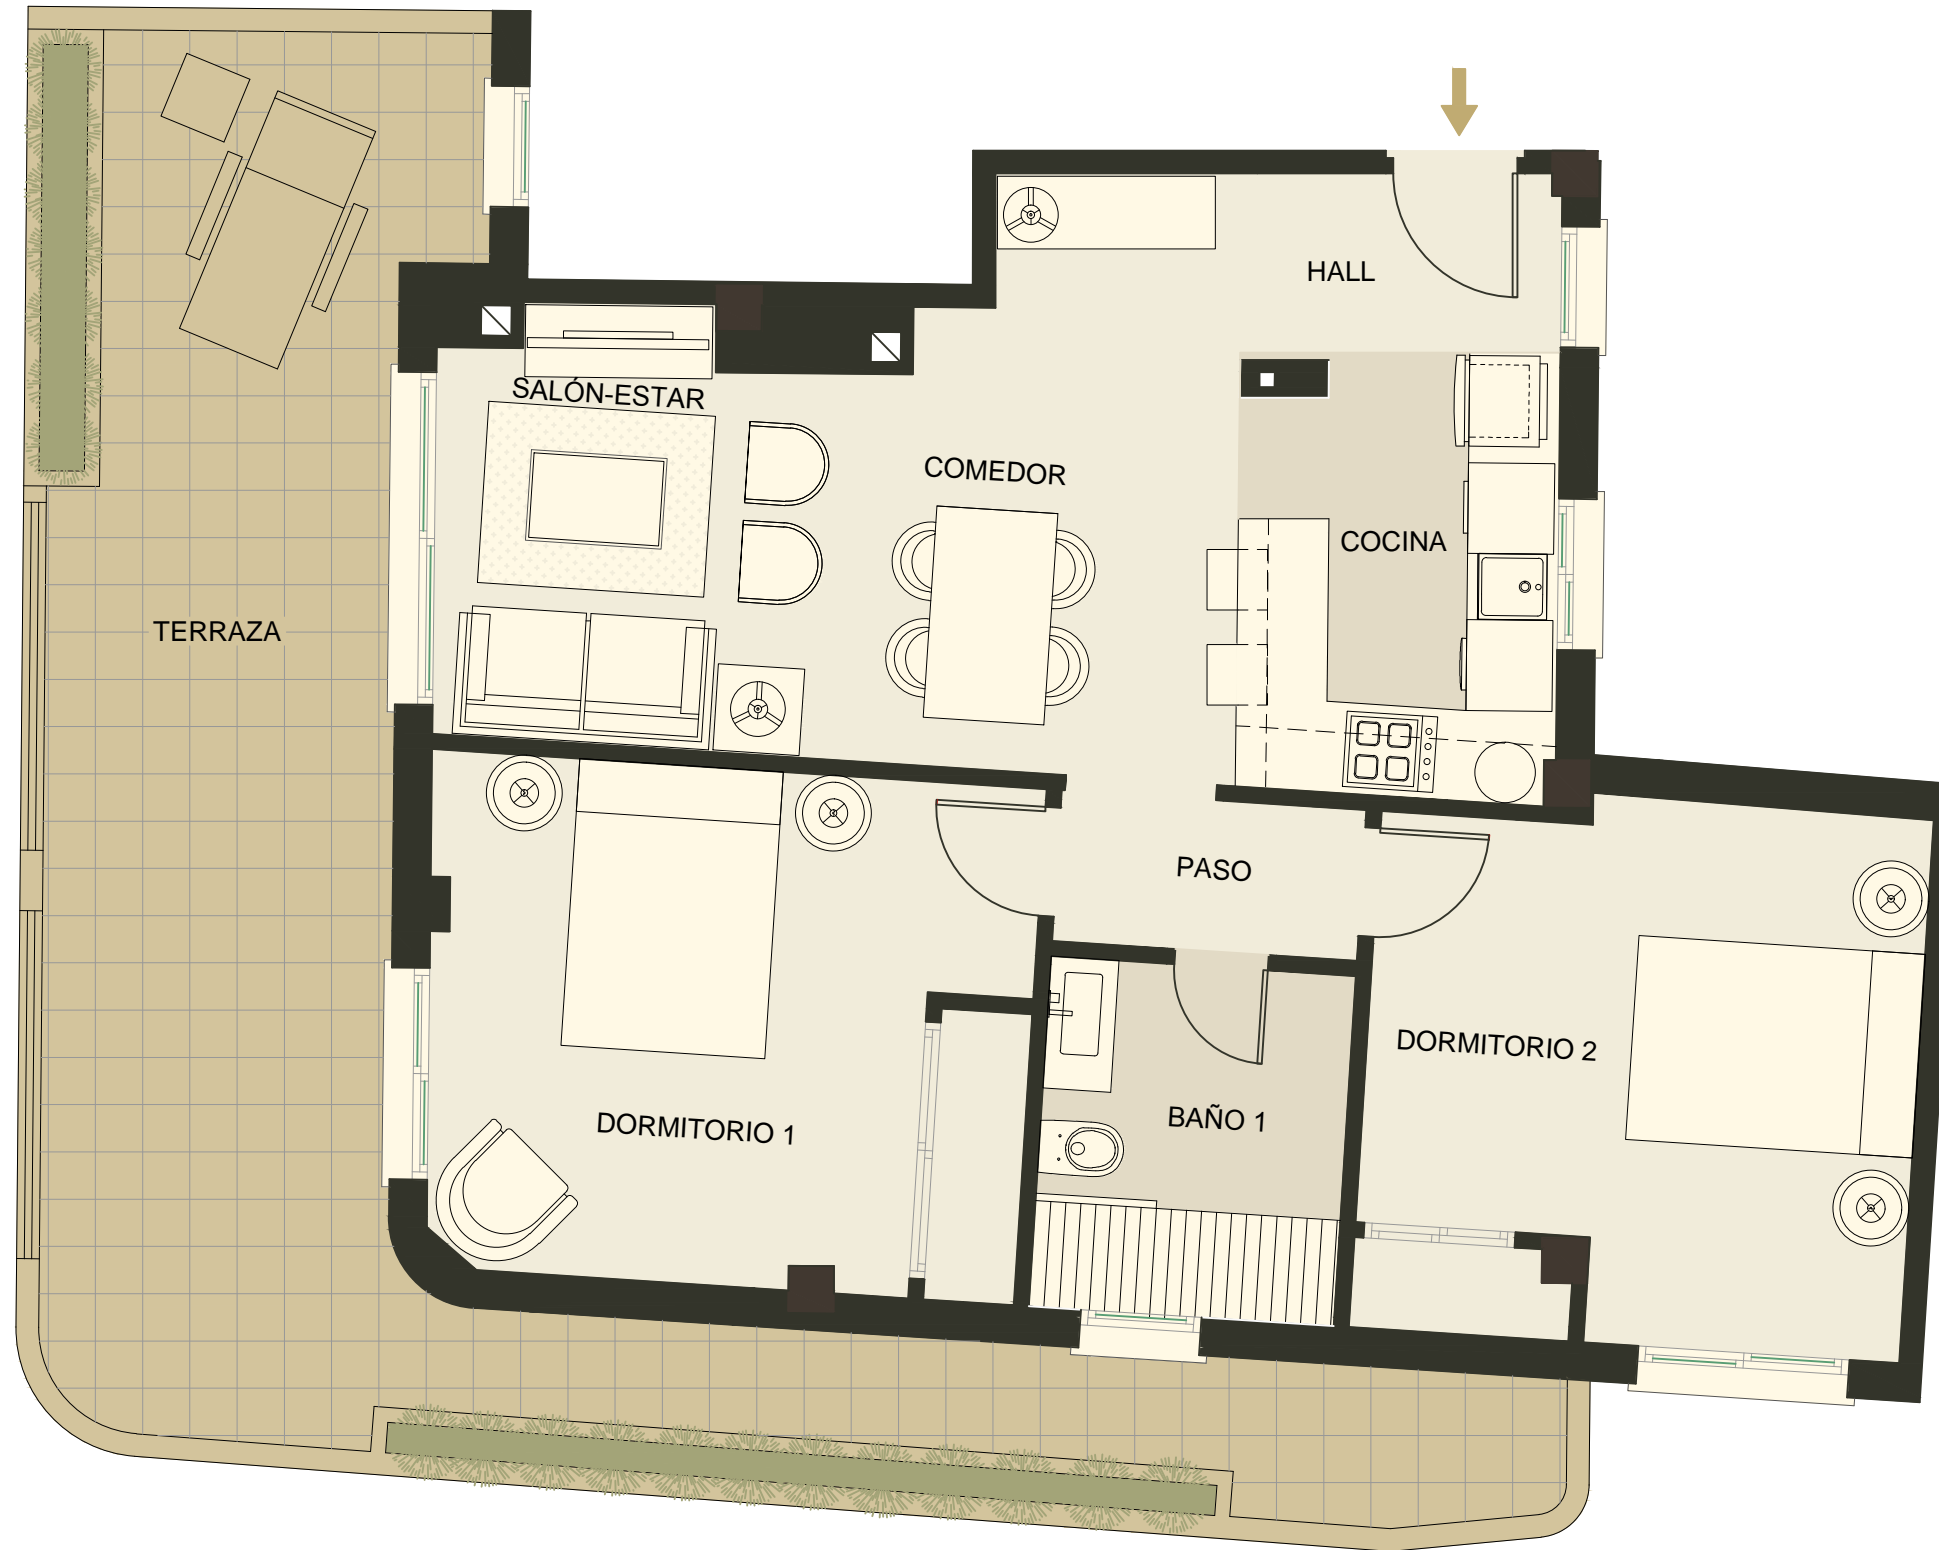

NOTA: La información contenida en este plano no tiene carácter contractual, pudiendo ser modificada por exigencias técnicas, jurídicas o comerciales, sin que ello implique menoscabo en el nivel global de calidades.



*Superficie constr. vivienda	Superficie útil vivienda	Superficie de terraza	*Superficie útil
*102,13m <sup>2</sup>	*57,88m <sup>2</sup>	*33,92m <sup>2</sup>	*91,80m <sup>2</sup>

\*Superficie Registral