


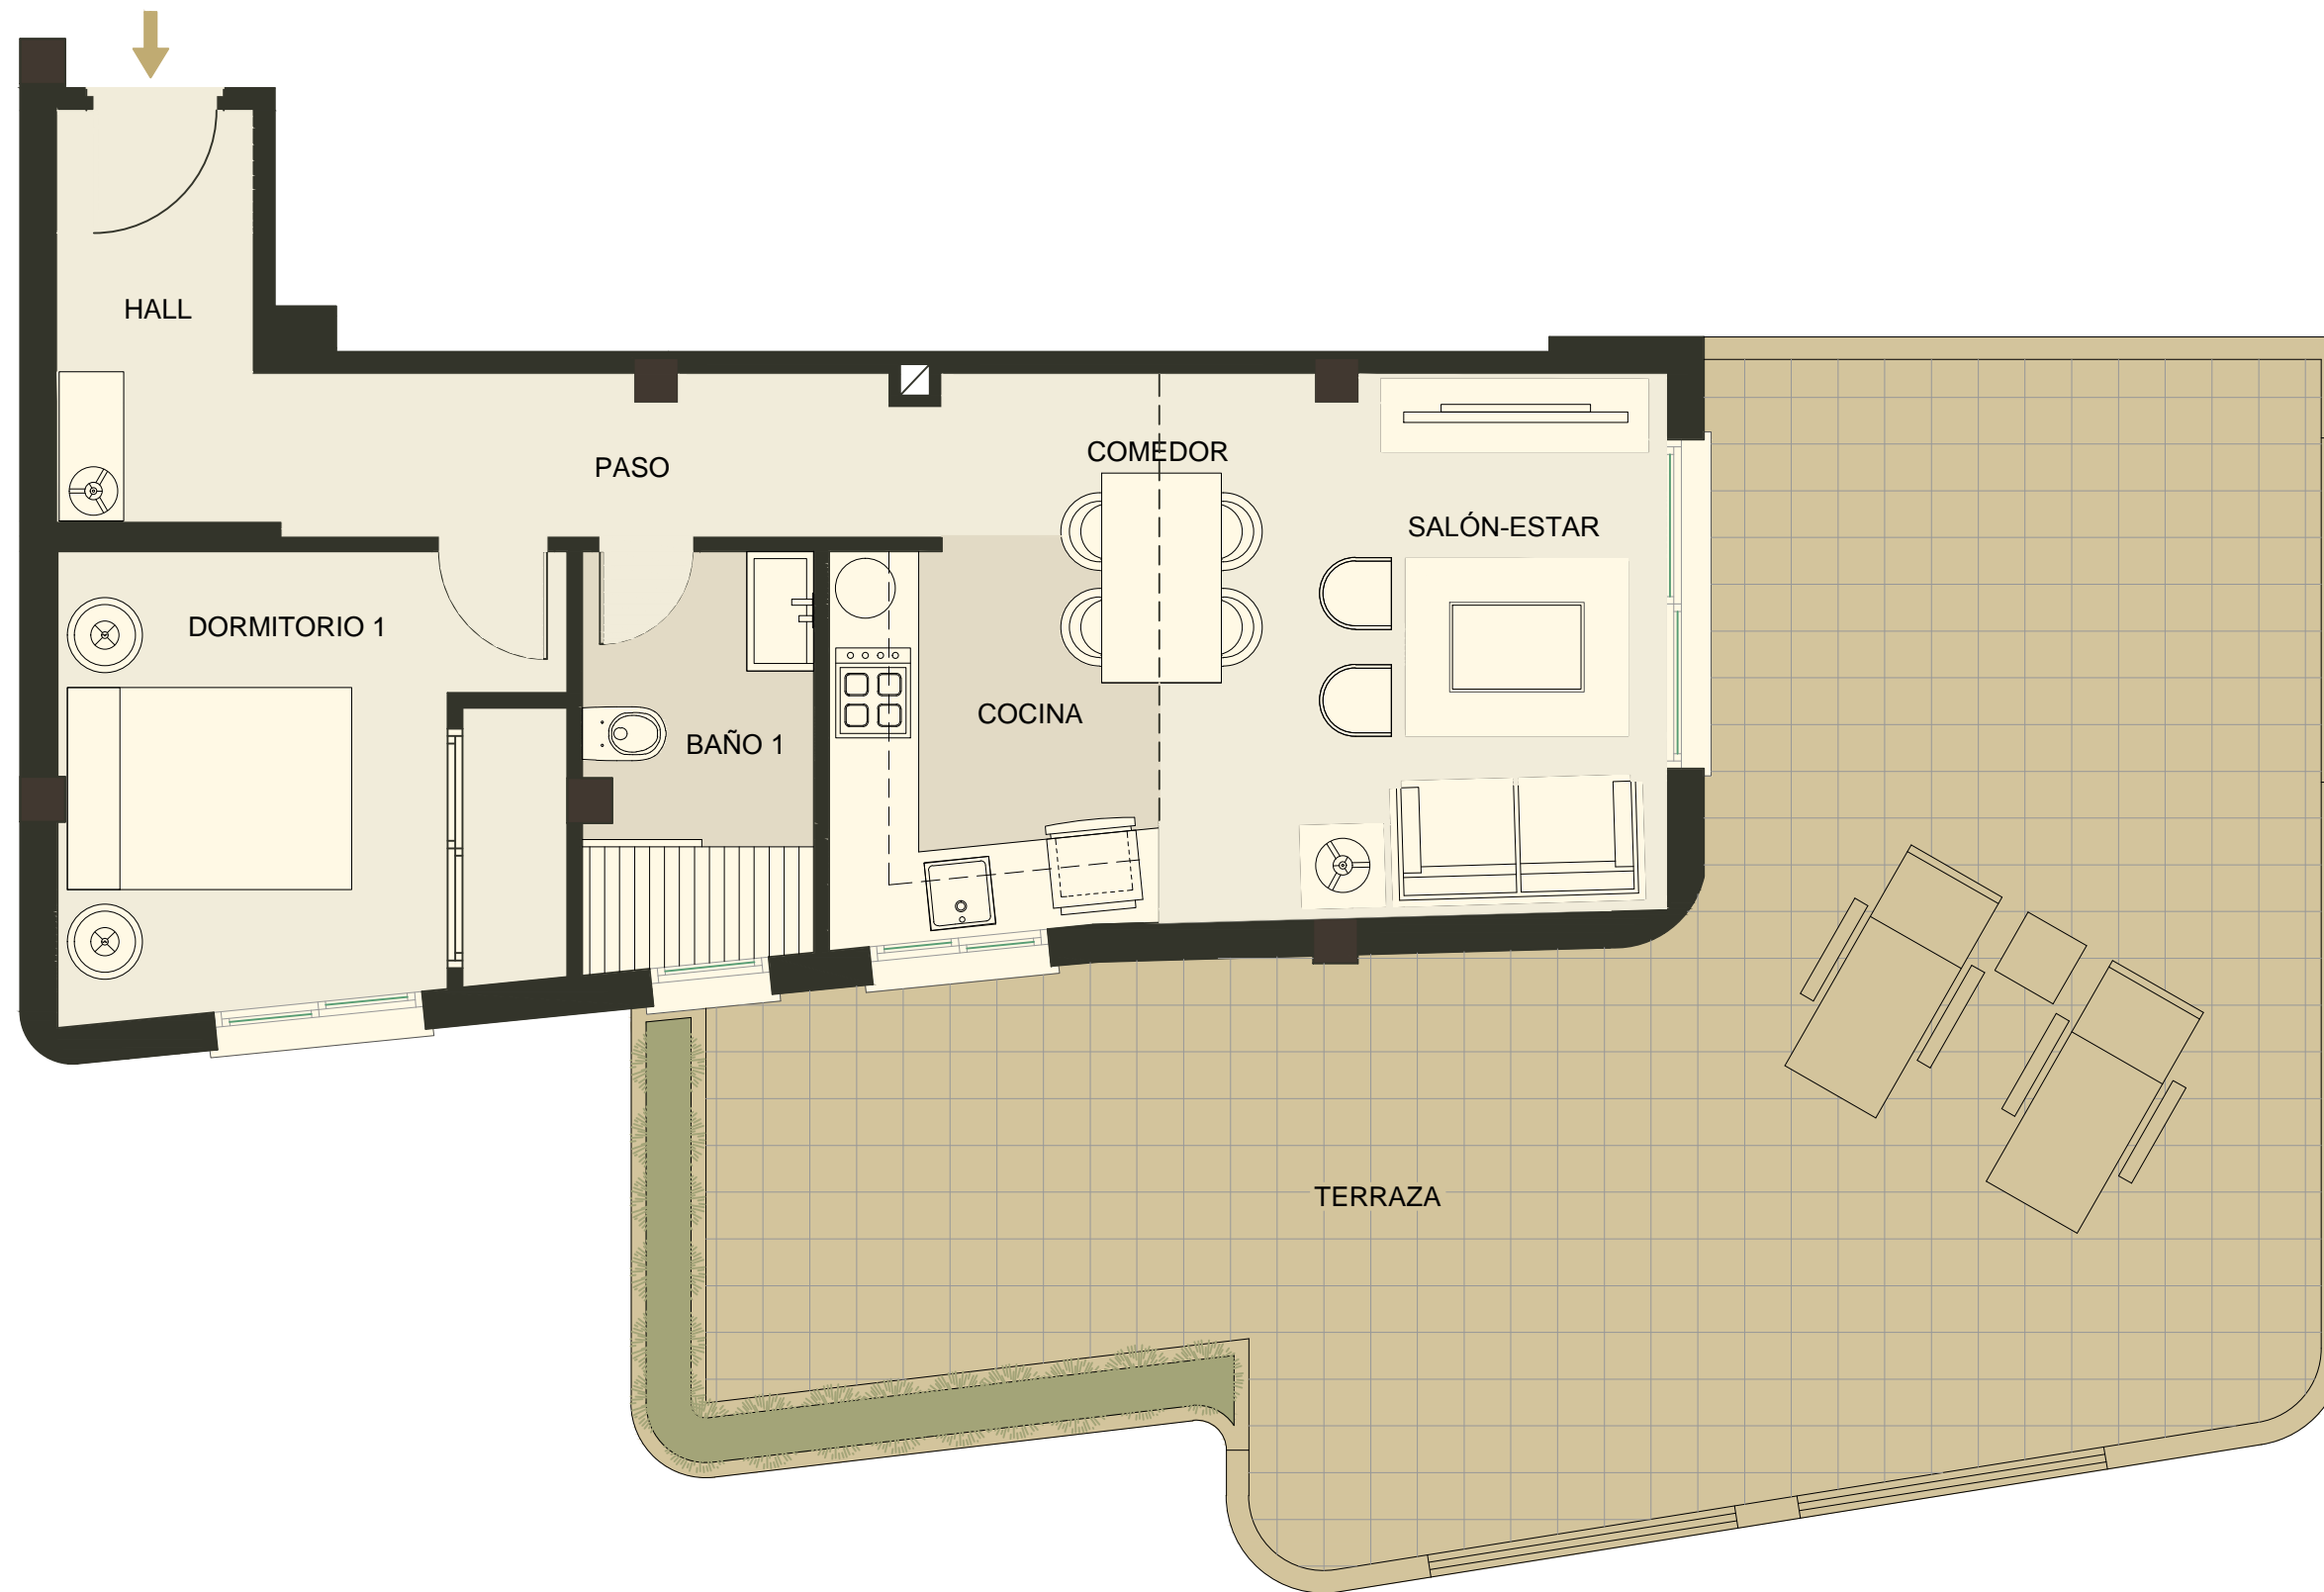

PLANTA BAJA VIVIENDA BE

**GOLDEN
BANUS**
HOMES



NOTA: La información contenida en este plano no tiene carácter contractual, pudiendo ser modificada por exigencias técnicas, jurídicas o comerciales, sin que ello implique menoscabo en el nivel global de calidades.

GOLDEN BANUS



*Superficie constr. vivienda *108,95m ²	Superficie útil vivienda *42,80m ²	Superficie de terraza *58,37m ²	*Superficie útil *101,17m ²
---	--	---	---

*Superficie Registral