


# PLANTA BAJA VIVIENDA BF

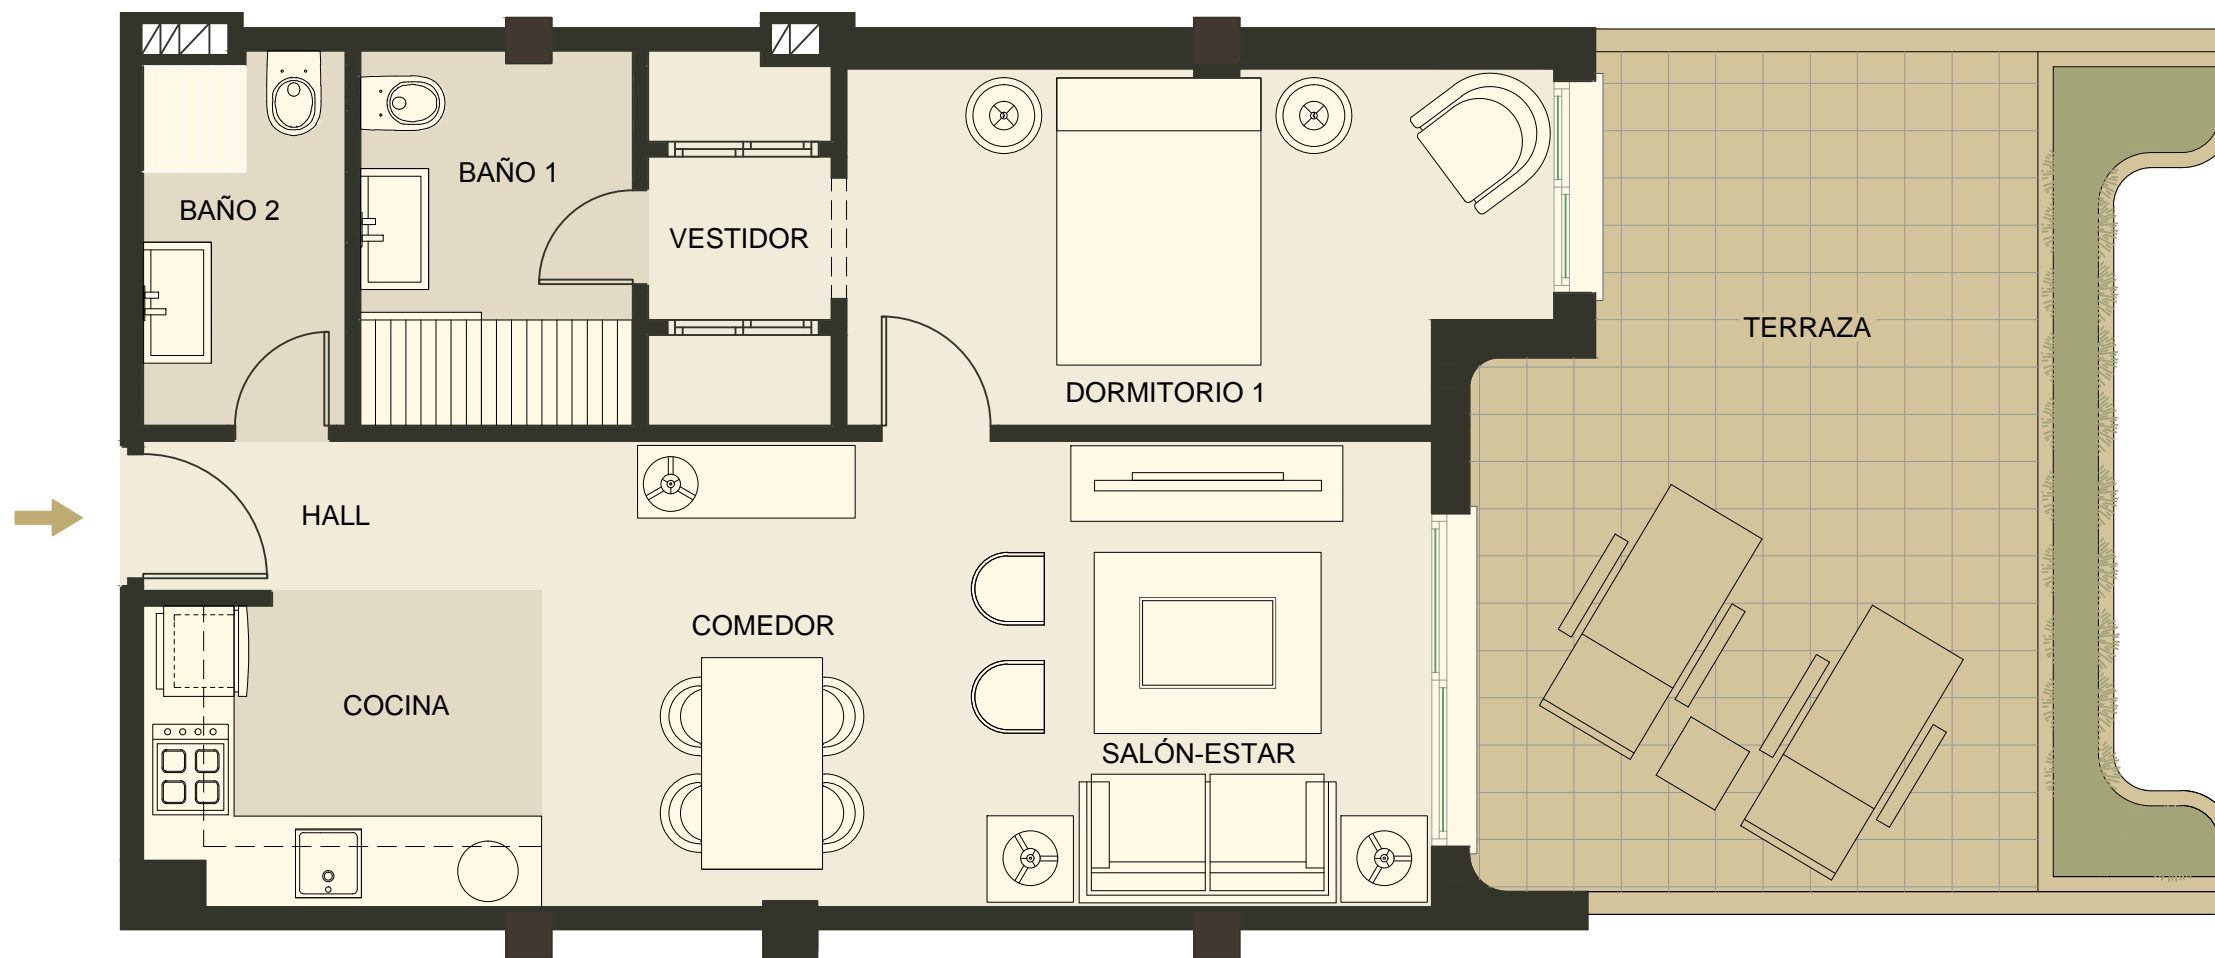

NOTA: La información contenida en este plano no tiene carácter contractual, pudiendo ser modificada por exigencias técnicas, jurídicas o comerciales, sin que ello implique menoscabo en el nivel global de calidades.



*Superficie constr. vivienda *77,31m <sup>2</sup>	Superficie útil vivienda *46,04m <sup>2</sup>	Superficie de terraza *24,36m <sup>2</sup>	*Superficie útil *70,40m <sup>2</sup>
--	--	---	--

\*Superficie Registral