


PLANTA BAJA VIVIENDA BH

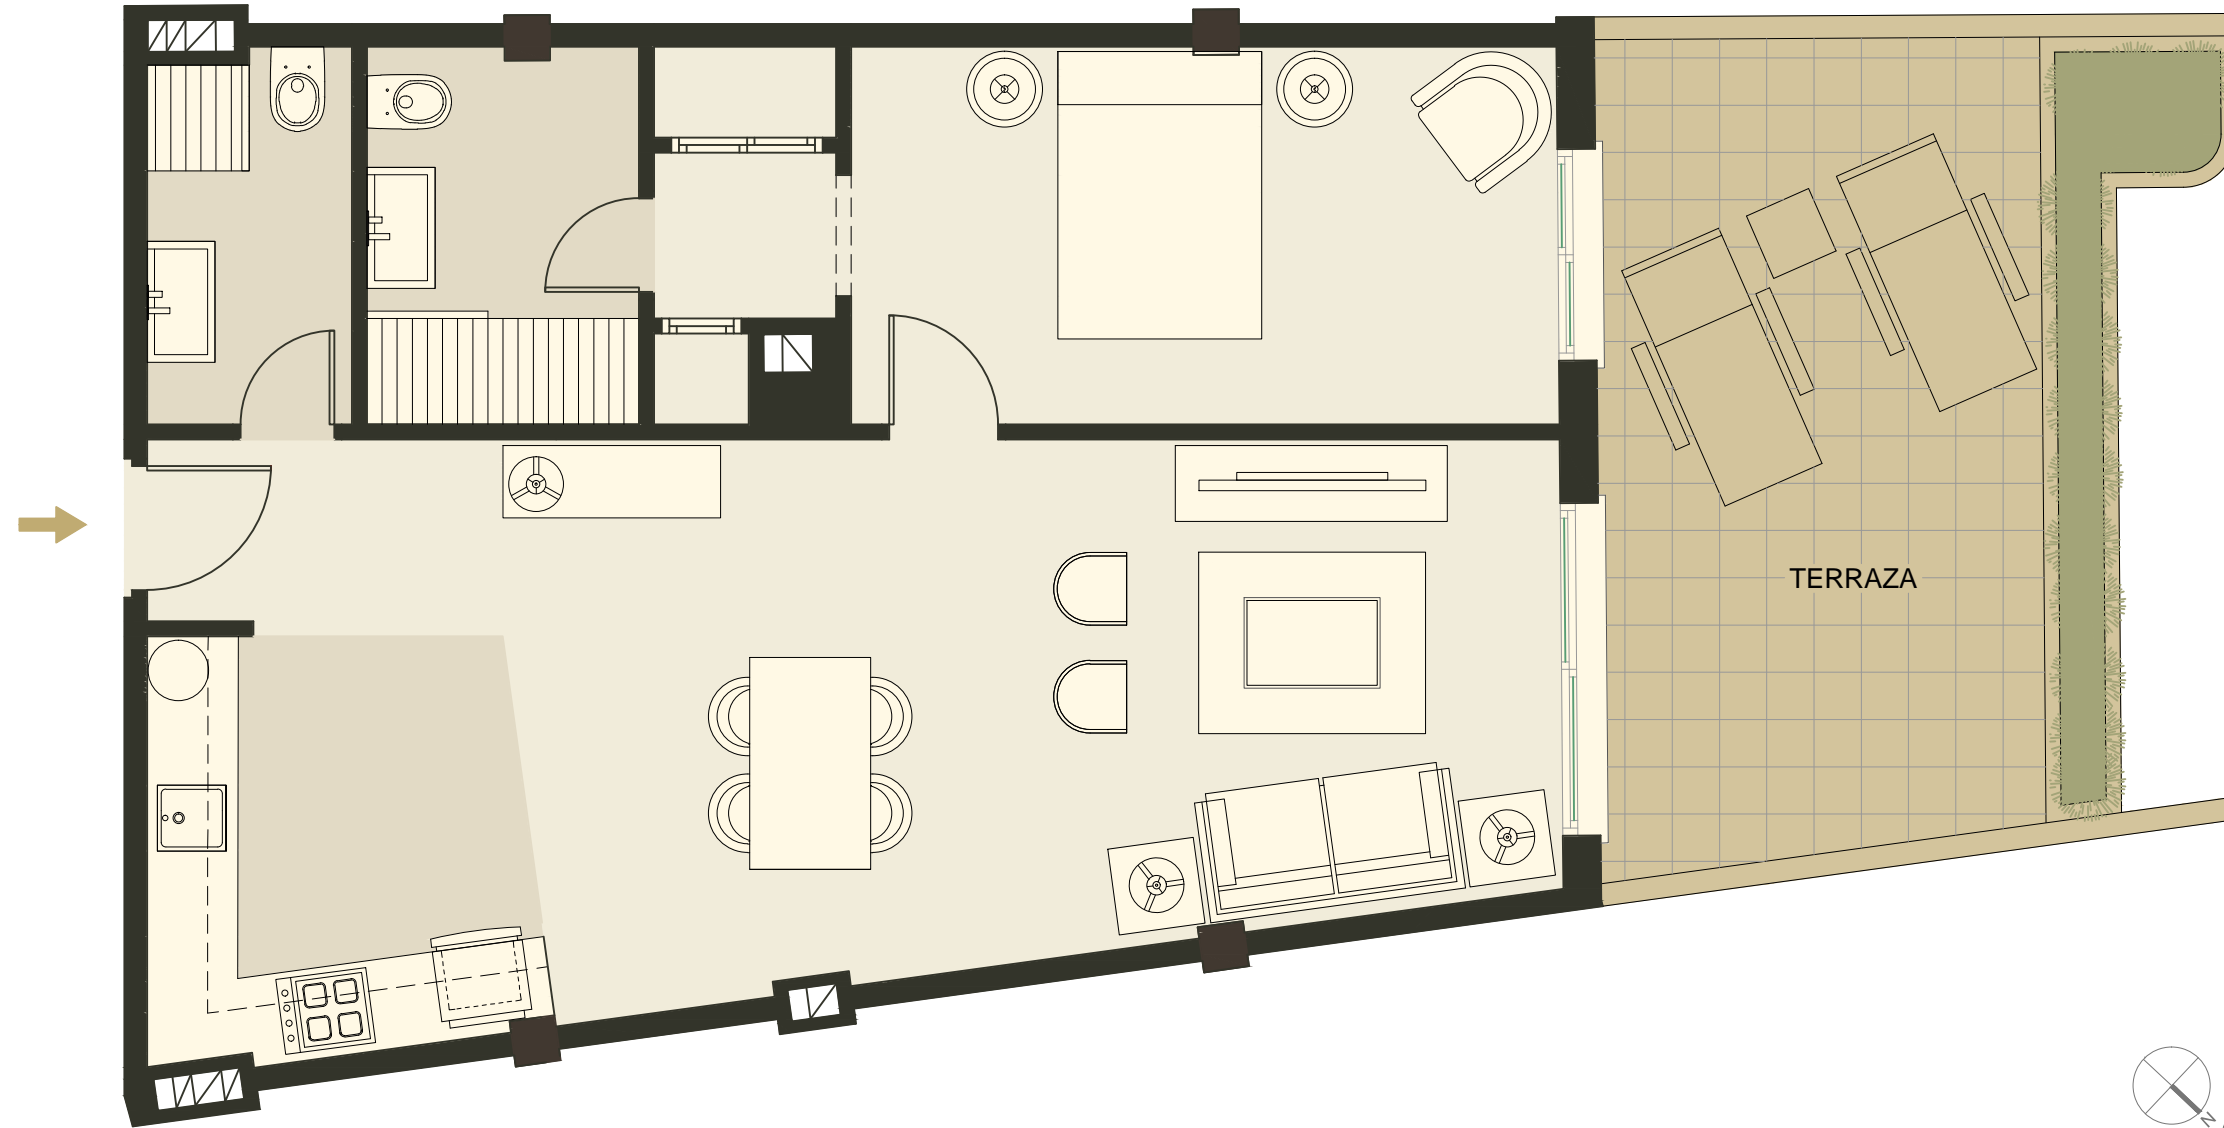

NOTA: La información contenida en este plano no tiene carácter contractual, pudiendo ser modificada por exigencias técnicas, jurídicas o comerciales, sin que ello implique menoscabo en el nivel global de calidades.



*Superficie constr. vivienda *81,72m ²	Superficie útil vivienda *54,31m ²	Superficie de terraza *20,38m ²	*Superficie útil *74,69m ²
--	--	---	--

*Superficie Registral