


PLANTA BAJA VIVIENDA BI

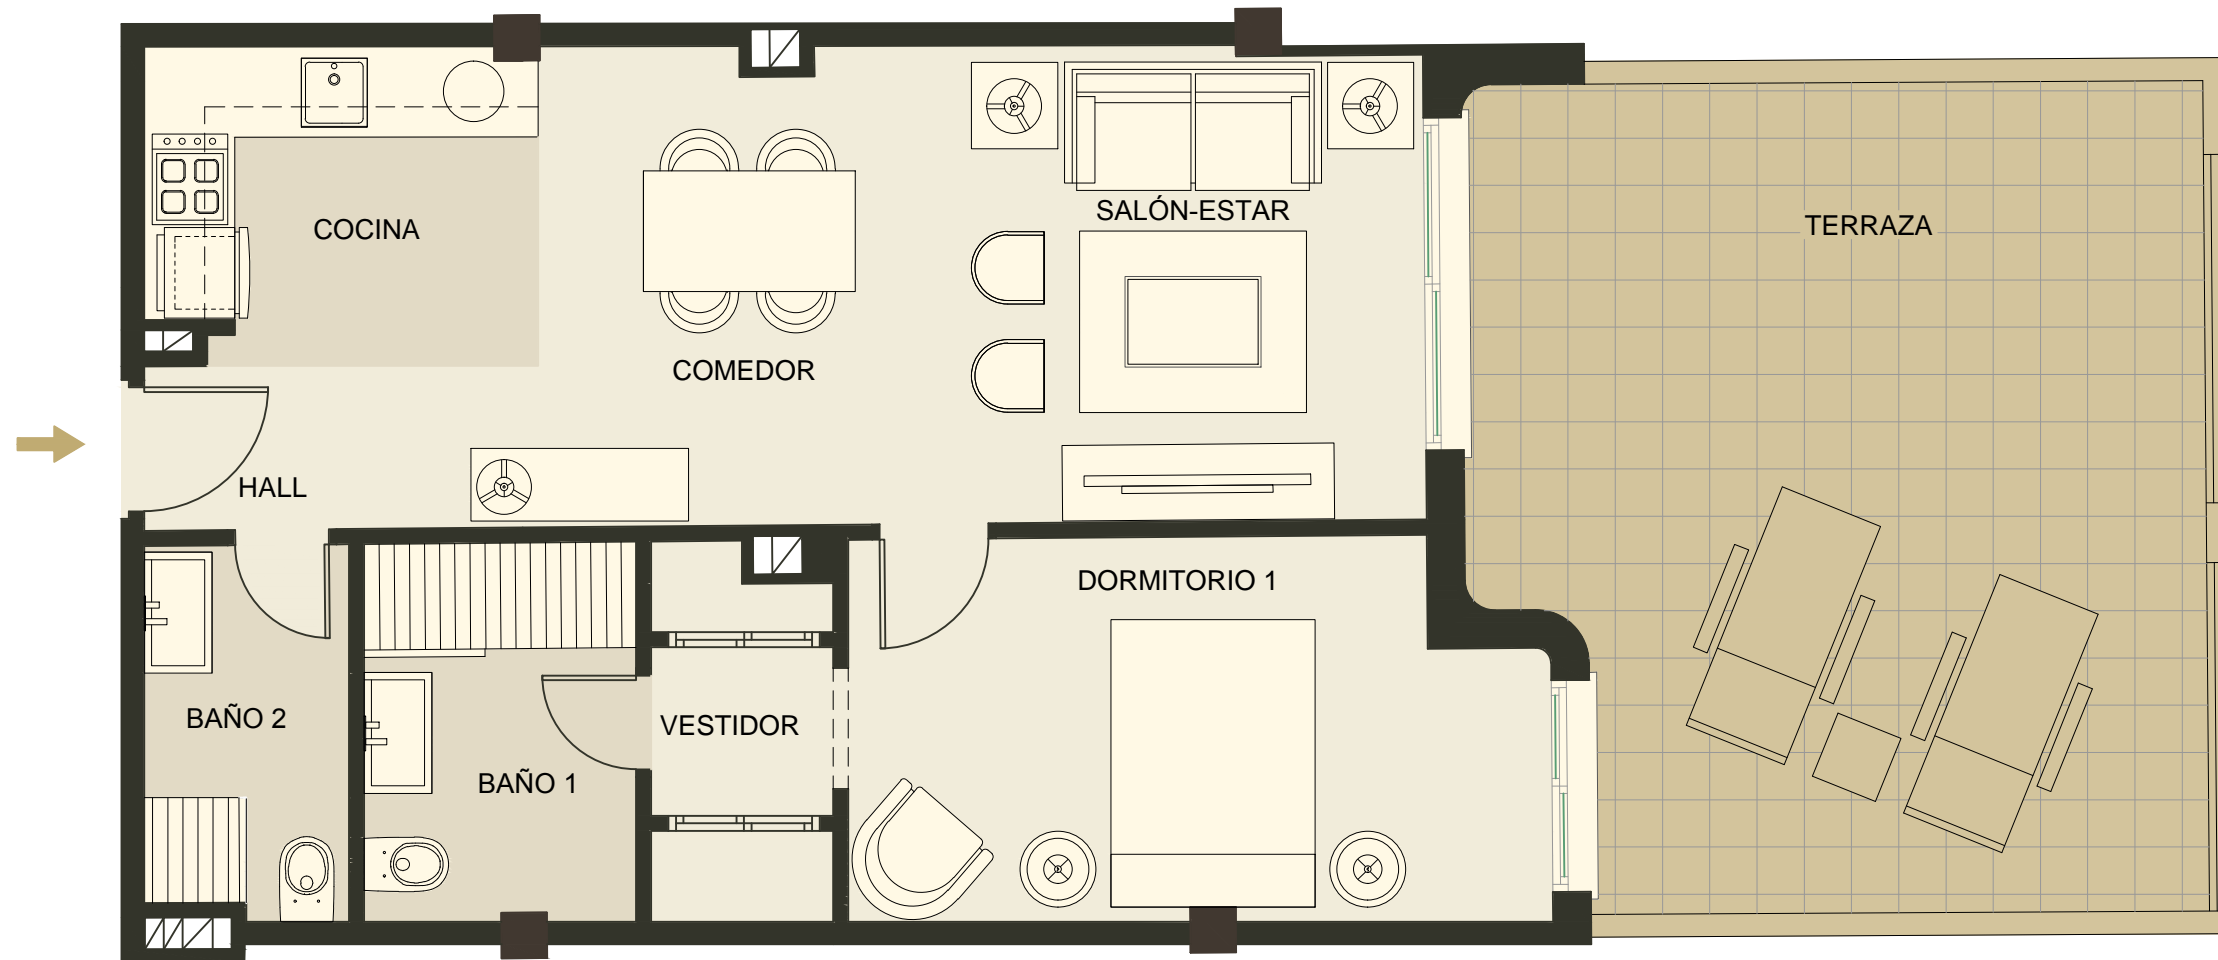

NOTA: La información contenida en este plano no tiene carácter contractual, pudiendo ser modificada por exigencias técnicas, jurídicas o comerciales, sin que ello implique menoscabo en el nivel global de calidades.



*Superficie constr. vivienda *81,02m ²	Superficie útil vivienda *47,01m ²	Superficie de terraza *27,42m ²	*Superficie útil *74,43m ²
--	--	---	--

*Superficie Registral