

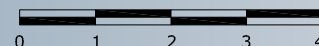


PLANTA BAJA VIVIENDA B

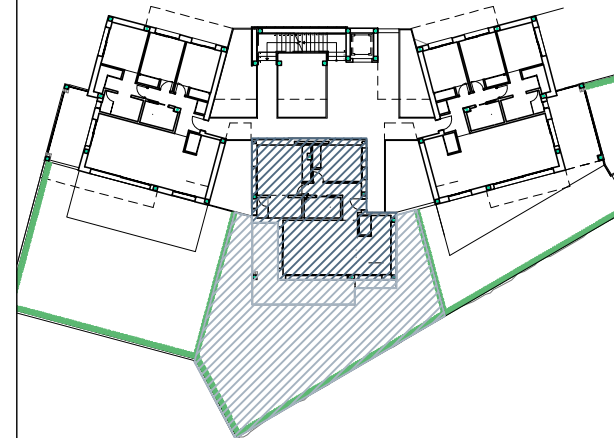

MONTERREY
RESIDENCIAL

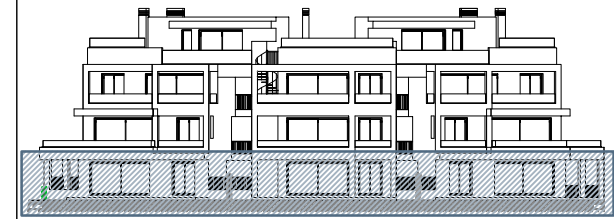

SUPERFICIES CONSTRUIDAS

Cerrada (ZZ.CC.)	Terraza Cubierta	Descubierta	
		Terraza descubierta	Jardín
109.82	21.02	1.80	131.88

SUPERFICIES ÚTILES

Cerrada	Terraza Cubierta	Descubierta	
		Terraza descubierta	Jardín
69.89	20.79	1.80	123.83

SUPERFICIES ÚTILES

Según Decreto
76.88



- Cada vivienda dispone de 1 plaza de aparcamiento con trastero y zonas comunitarias con piscina.
- Plano conforme a proyecto de ejecución sujeto a posibles modificaciones por necesidades técnicas en ejecución de obra, jurídicas, y/o exigencias municipales.
- Todo el mobiliario tiene carácter meramente ilustrativo.
- Las superficies indicadas a continuación están calculadas conforme al decreto 218 / 2005 de Información al Consumidor en la Compraventa y Arrendamiento de Viviendas en Andalucía.



GRUPO
ROSMARINO



MONTERREY
RESIDENCIAL

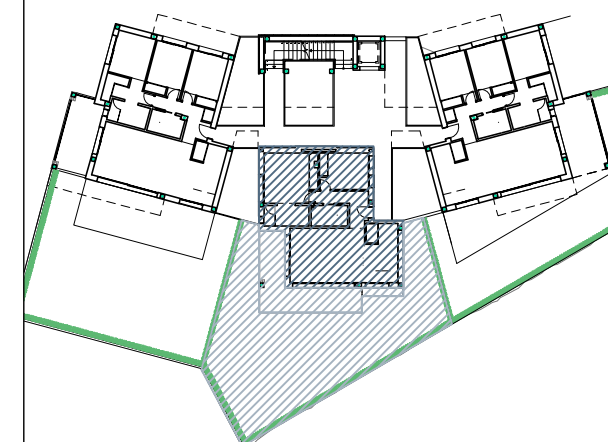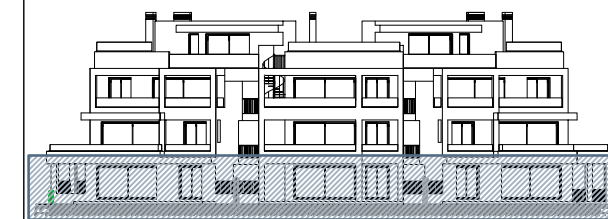

**PLAZA GARAJE Y TRASTERO 4
VIVIENDA BAJO B**


SUPERFICIE CONSTRUIDA CON ZZCC:
PLAZA GARAJE = 49.18m²
TRASTERO = 11.87m²

SUPERFICIE ÚTIL:
PLAZA GARAJE = 12.50m²
TRASTERO = 9.77m²

- Cada vivienda dispone de 1 plaza de aparcamiento con trastero y zonas comunitarias con piscina.
- Plano conforme a proyecto de ejecución sujeto a posibles modificaciones por necesidades técnicas en ejecución de obra, jurídicas, y/o exigencias municipales.
- Todo el mobiliario tiene carácter meramente ilustrativo.
- Las superficies indicadas a continuación están calculadas conforme al decreto 218 / 2005 de Información al Consumidor en la Compraventa y Arrendamiento de Viviendas en Andalucía.



GRUPO
ROSMARINO

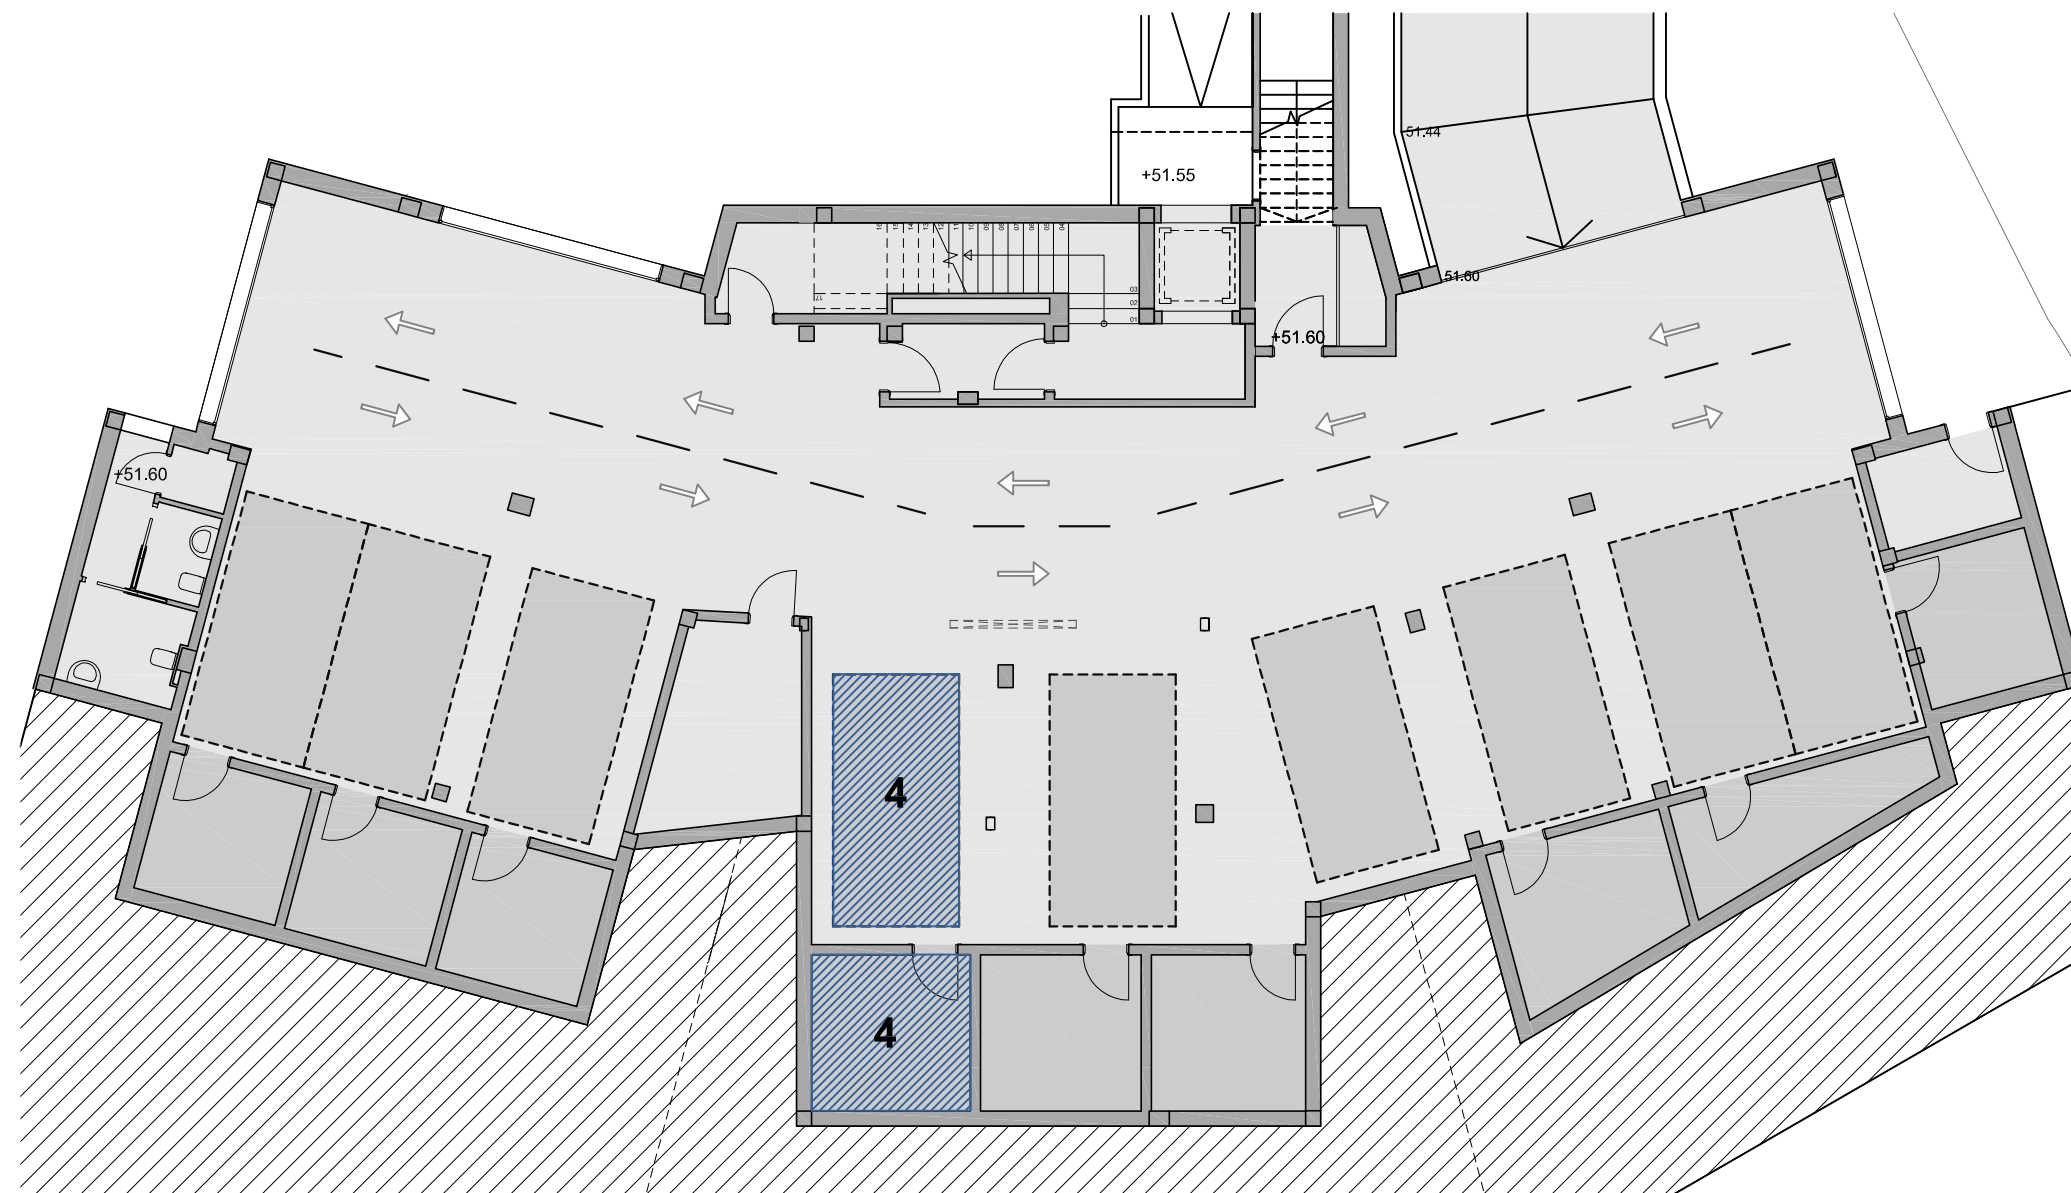

PLANTA SÓTANO

