

PANORAMA

by Kronos Homes

www.kronospanorama.com




PORTAL 1 - PLANTA BAJA - TIPO B



Superficies Aproximadas:

	Sup. de Proyecto	Decreto 218/2005
Superficie Útil Interior	70,22 m ²	
Superficie de Terraza	21,84 m ²	
Total Superficie Útil (Incluye útil interior y útil de terrazas)	92,06 m ²	77,24 m ²
Total Superficie Construida (Incluye construida interior, de terrazas y zona común proporcional)	123,17 m ²	111,22 m ²
Superficie Útil de Jardín	27,97 m ²	

Nota: La superficie útil según Decreto 218/2005 se define como la superficie del suelo interior de la vivienda y el 50% de espacios exteriores privados (limitándose al 10% de la útil interior).

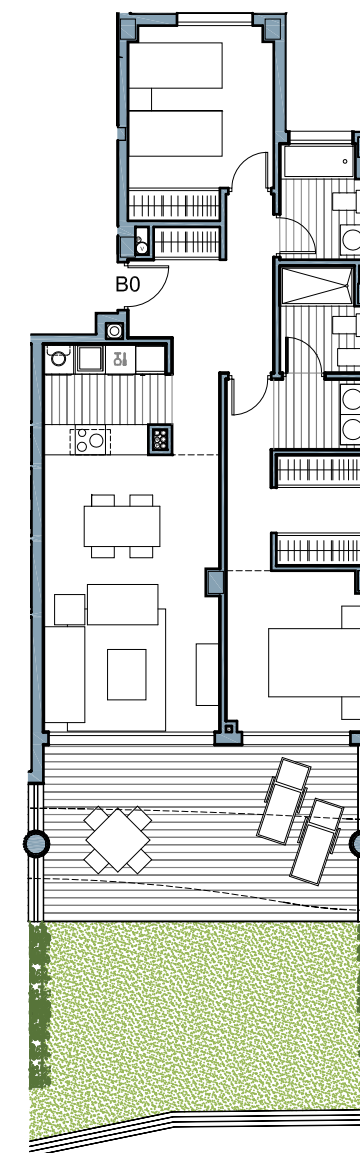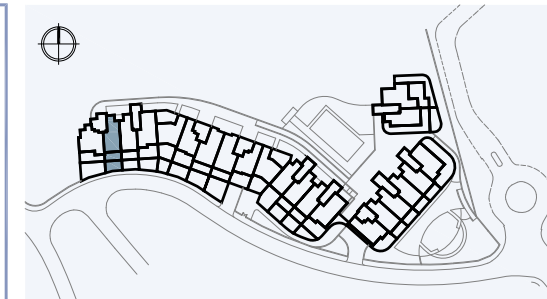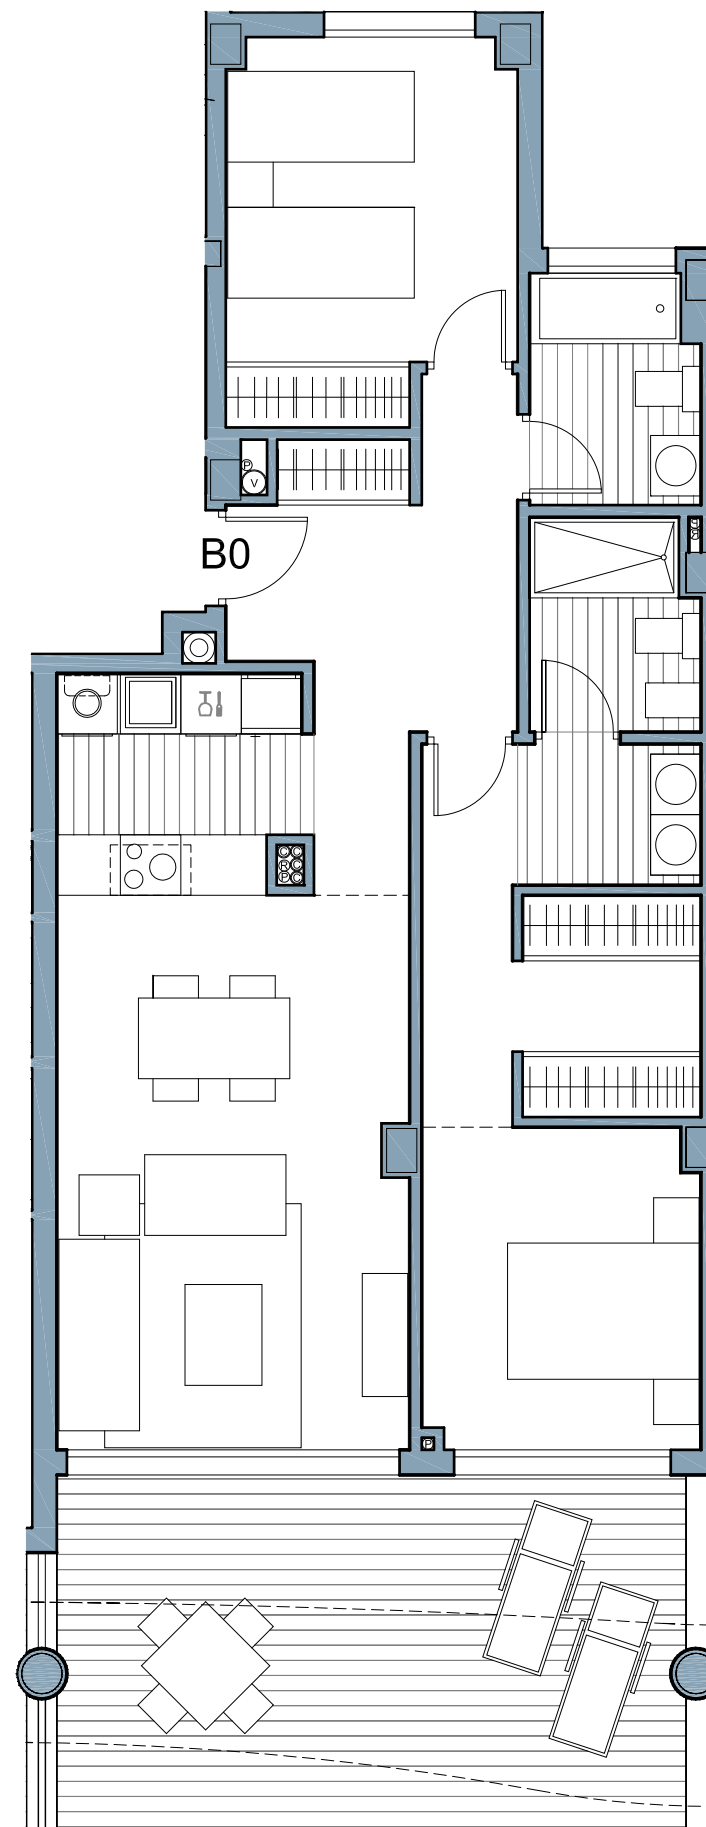

ESCALA GRÁFICA
0 1 2 3m