



PANORAMA

by Kronos Homes

www.kronospanorama.com




PORTAL 11 - PLANTA BAJA - TIPO A



Superficies Aproximadas:

	Sup. de Proyecto	Decreto 218/2005
Superficie Útil Interior	70,20 m ²	
Superficie de Terraza	76,93 m ²	
Total Superficie Útil <small>(Incluye útil interior y útil de terrazas)</small>	147,13 m ²	77,22 m ²
Total Superficie Construida <small>(Incluye construida interior, de terrazas y zona común proporcional)</small>	182,73 m ²	116,29 m ²
Superficie Útil de Jardín	37,45 m ²	

Nota: La superficie útil según Decreto 218/2005 se define como la superficie del suelo interior de la vivienda y el 50% de espacios exteriores privados (limitándose al 10% de la útil interior).

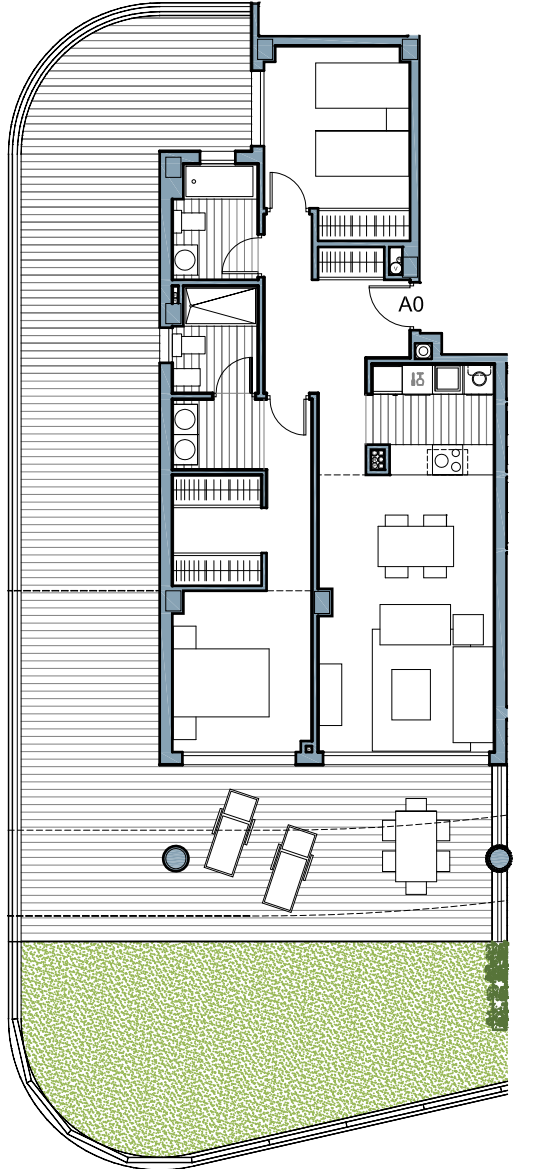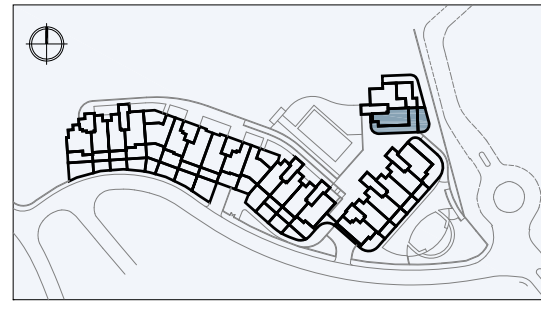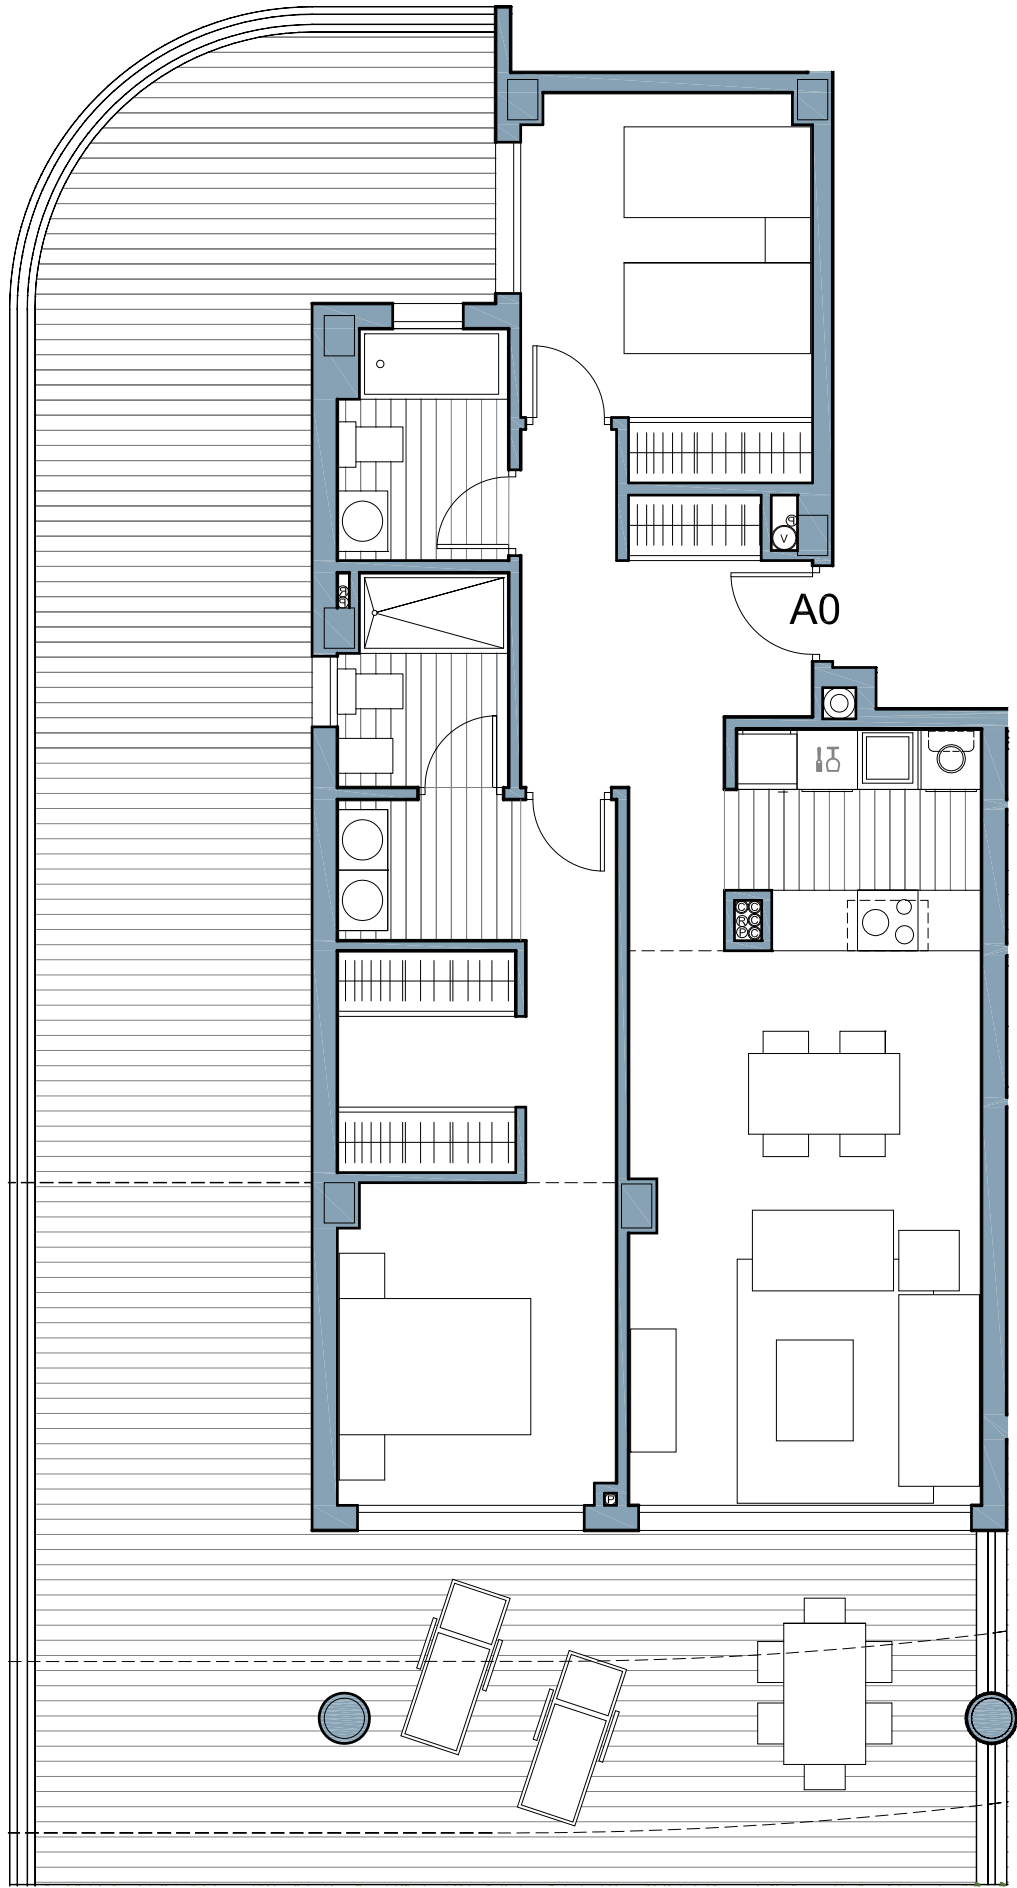

El presente documento podrá sufrir pequeñas variaciones por razones técnicas durante la ejecución de las obras. Todo el mobiliario, incluido el de las cocinas, es meramente decorativo.