

# PANORAMA

by Kronos Homes

www.kronospanorama.com




## PORTAL 11 - PLANTA BAJA - TIPO B



### Superficies Aproximadas:

	Sup. de Proyecto	Decreto 218/2005
Superficie Útil Interior	83,04 m <sup>2</sup>	
Superficie de Terraza	55,71 m <sup>2</sup>	
Total Superficie Útil (Incluye útil interior y útil de terrazas)	138,75 m <sup>2</sup>	91,34 m <sup>2</sup>
Total Superficie Construida (Incluye construida interior, de terrazas y zona común proporcional)	174,28 m <sup>2</sup>	134,27 m <sup>2</sup>
Superficie Útil de Jardín	69,89 m <sup>2</sup>	

Nota: La superficie útil según Decreto 218/2005 se define como la superficie del suelo interior de la vivienda y el 50% de espacios exteriores privados (limitándose al 10% de la útil interior).

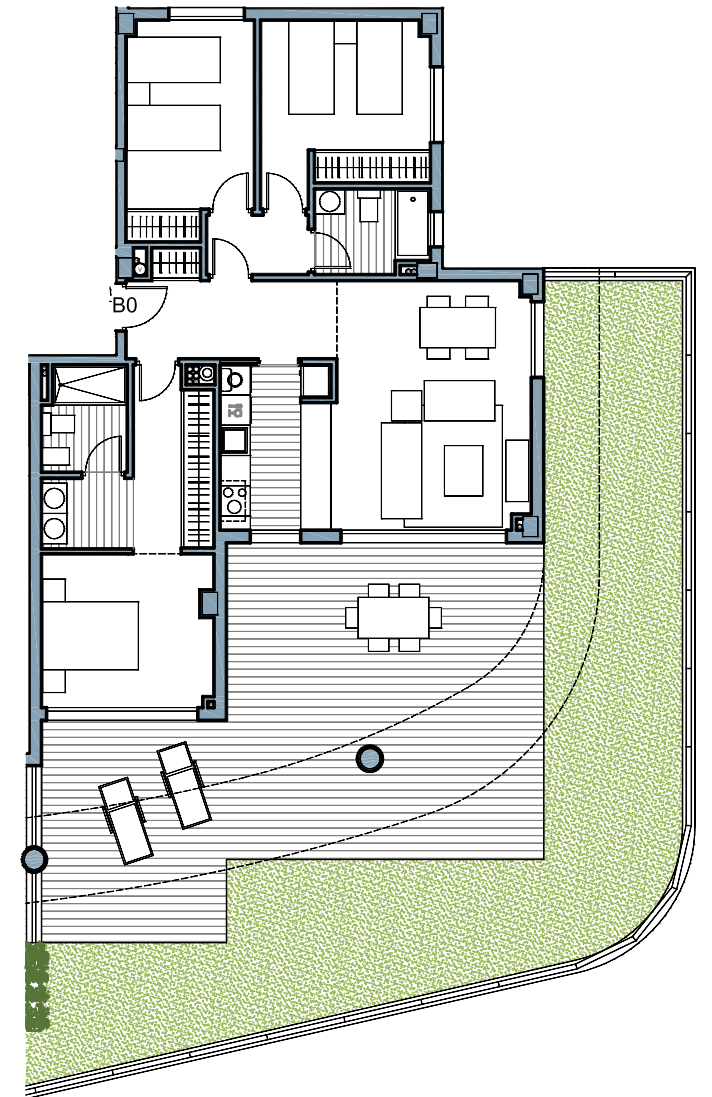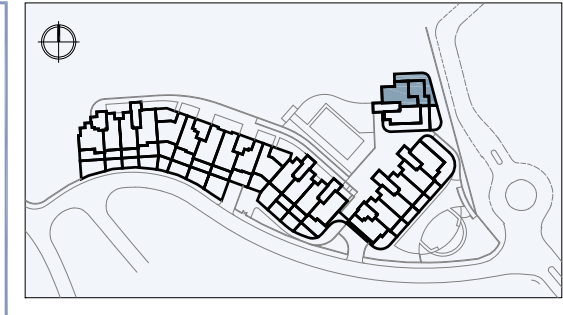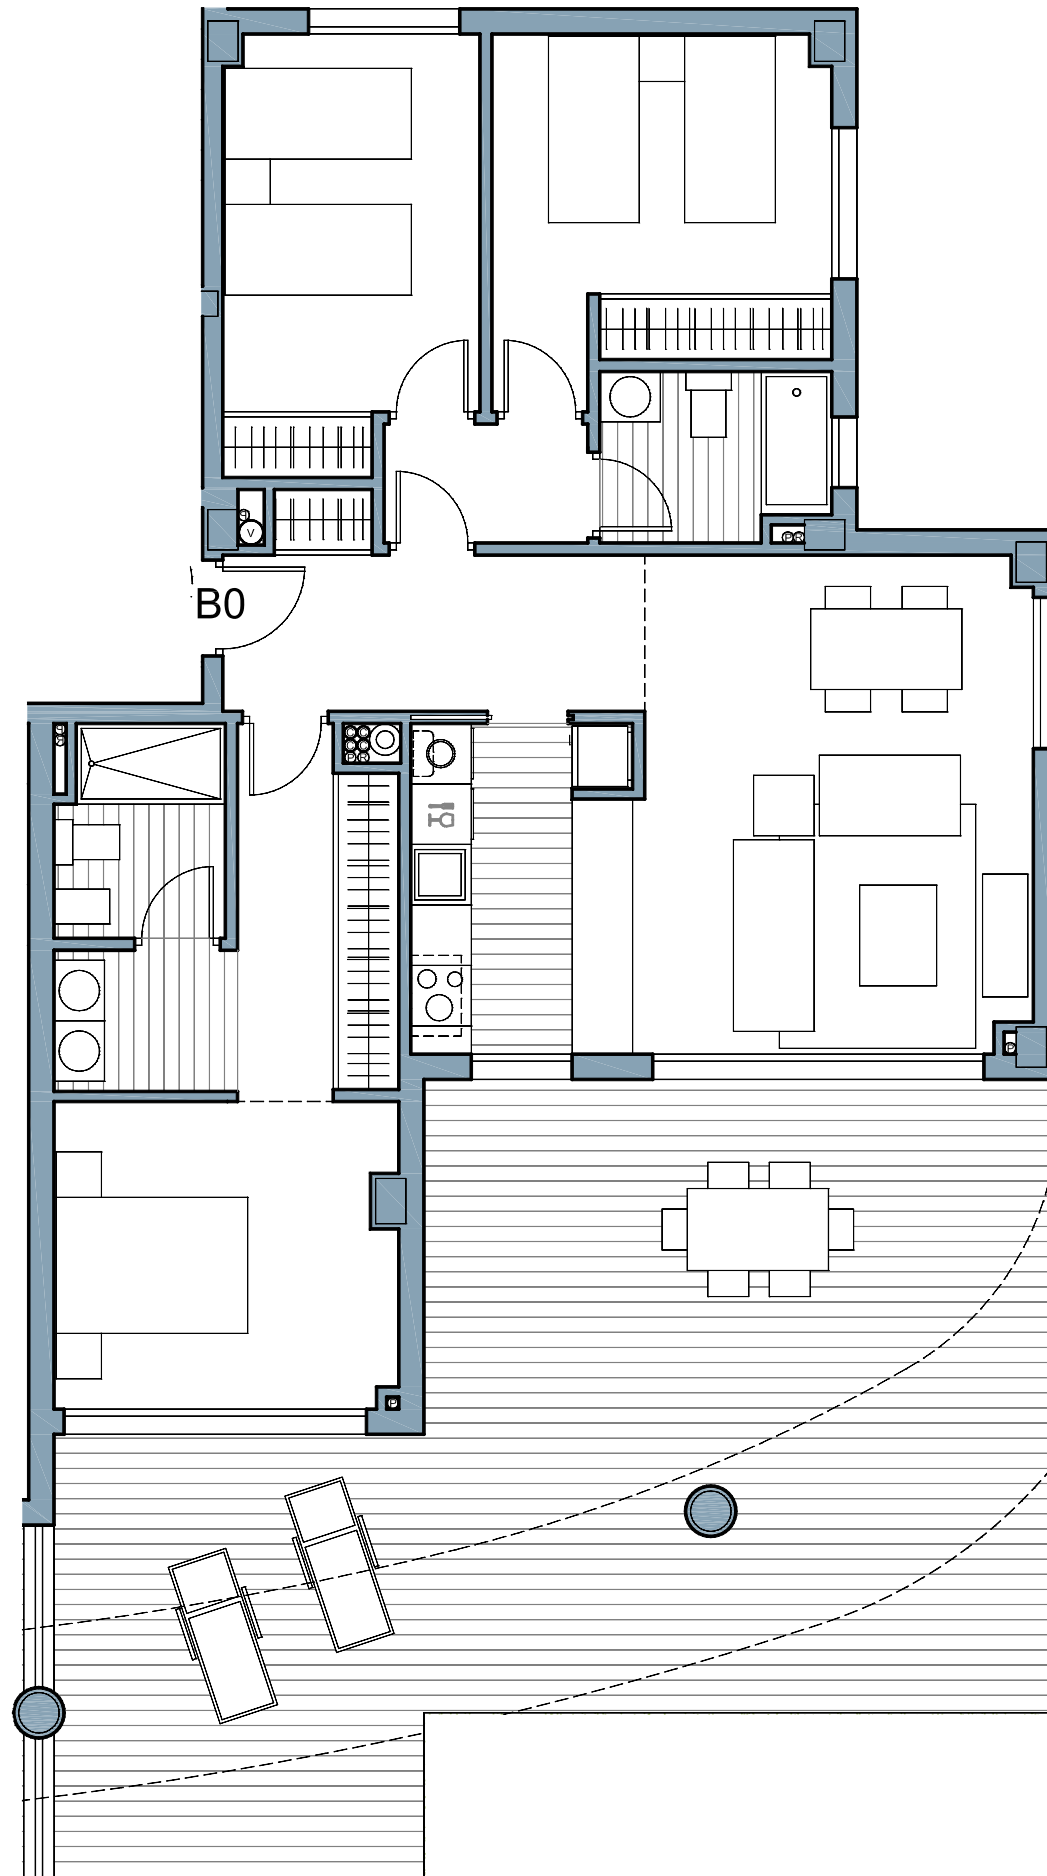

ESCALA GRÁFICA  
0 1 2 3m