

PANORAMA

by Kronos Homes

www.kronospanorama.com




PORTAL 7 - PLANTA BAJA - TIPO A



Superficies Aproximadas:

	Sup. de Proyecto	Decreto 218/2005
Superficie Útil Interior	70,22 m ²	
Superficie de Terraza	21,66 m ²	
Total Superficie Útil (Incluye útil interior y útil de terrazas)	91,88 m ²	77,24 m ²
Total Superficie Construida (Incluye construida interior, de terrazas y zona común proporcional)	123,11 m ²	111,47 m ²
Superficie Útil de Jardín	32,77 m ²	

Nota: La superficie útil según Decreto 218/2005 se define como la superficie del suelo interior de la vivienda y el 50% de espacios exteriores privados (limitándose al 10% de la útil interior).

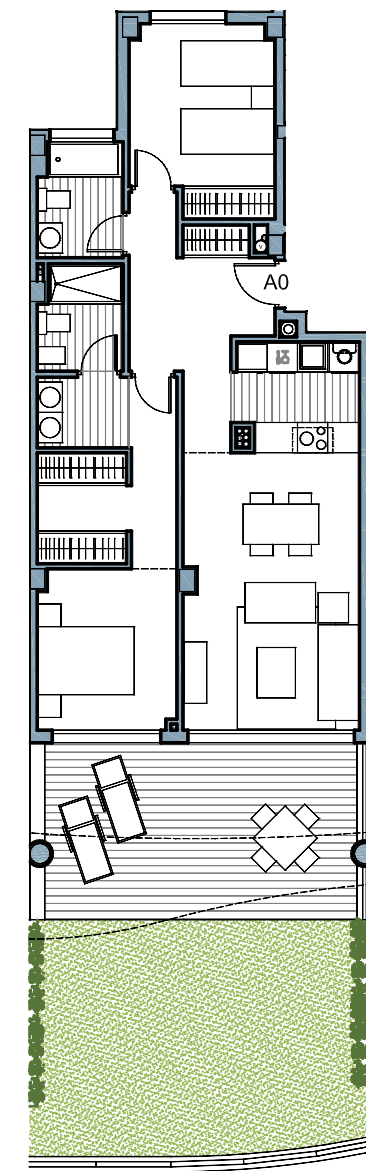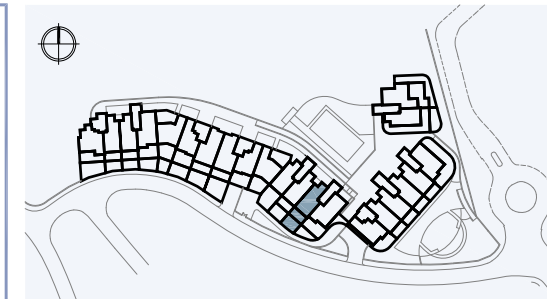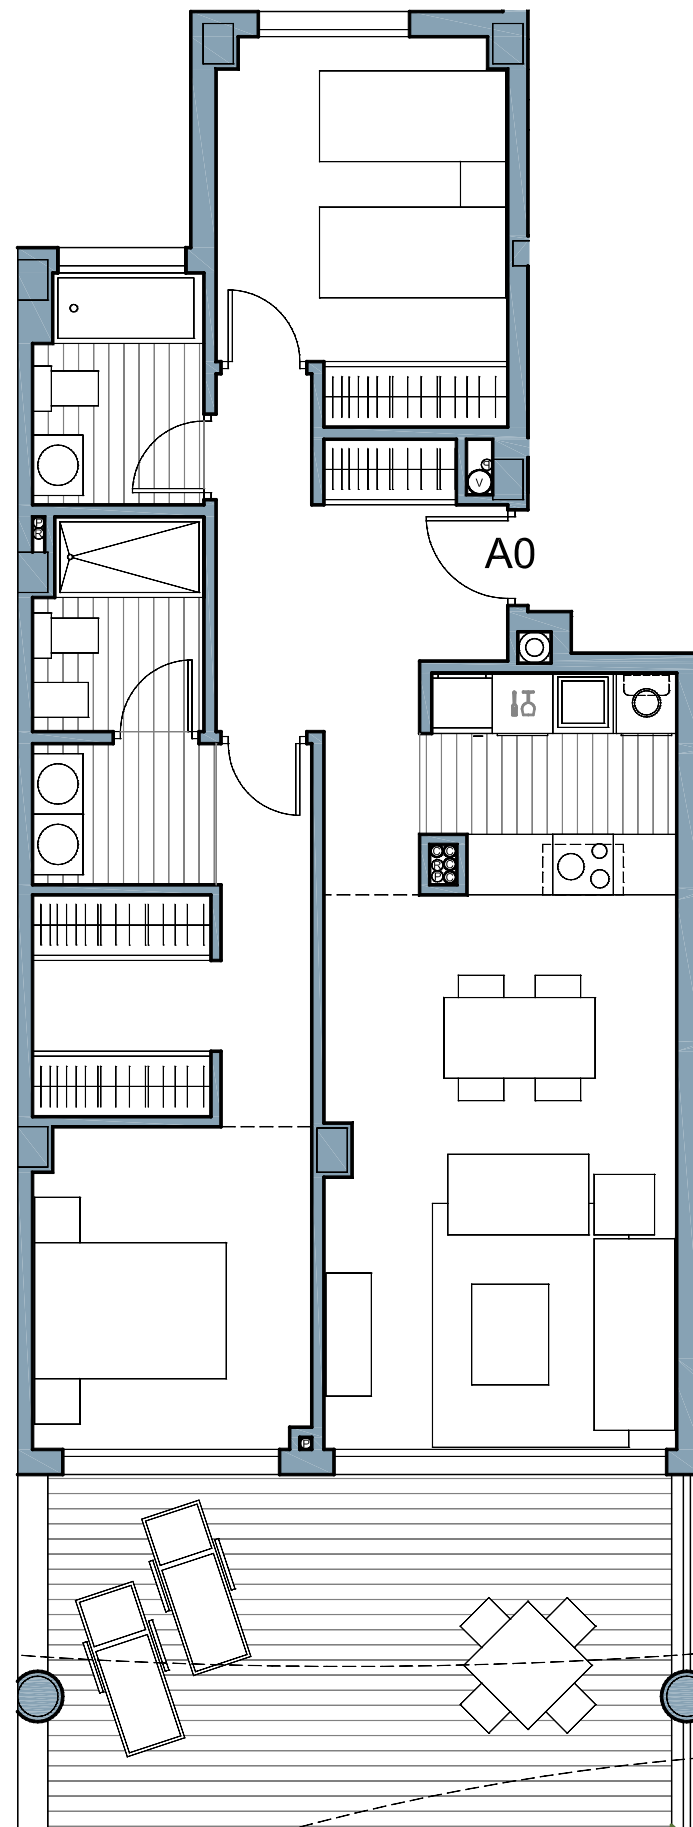

ESCALA GRÁFICA
0 1 2 3m